



DENNA RITNING FÖRBLIR VÅR EGENDOM OCH FÅR EJ UTAN VÅRT MEDGIVANDE KOPIERAS FÖREVISAS ELLER UTLÄMNAS TILL TREDJE PERSON ELLER KONKURRERANDE FIRMA

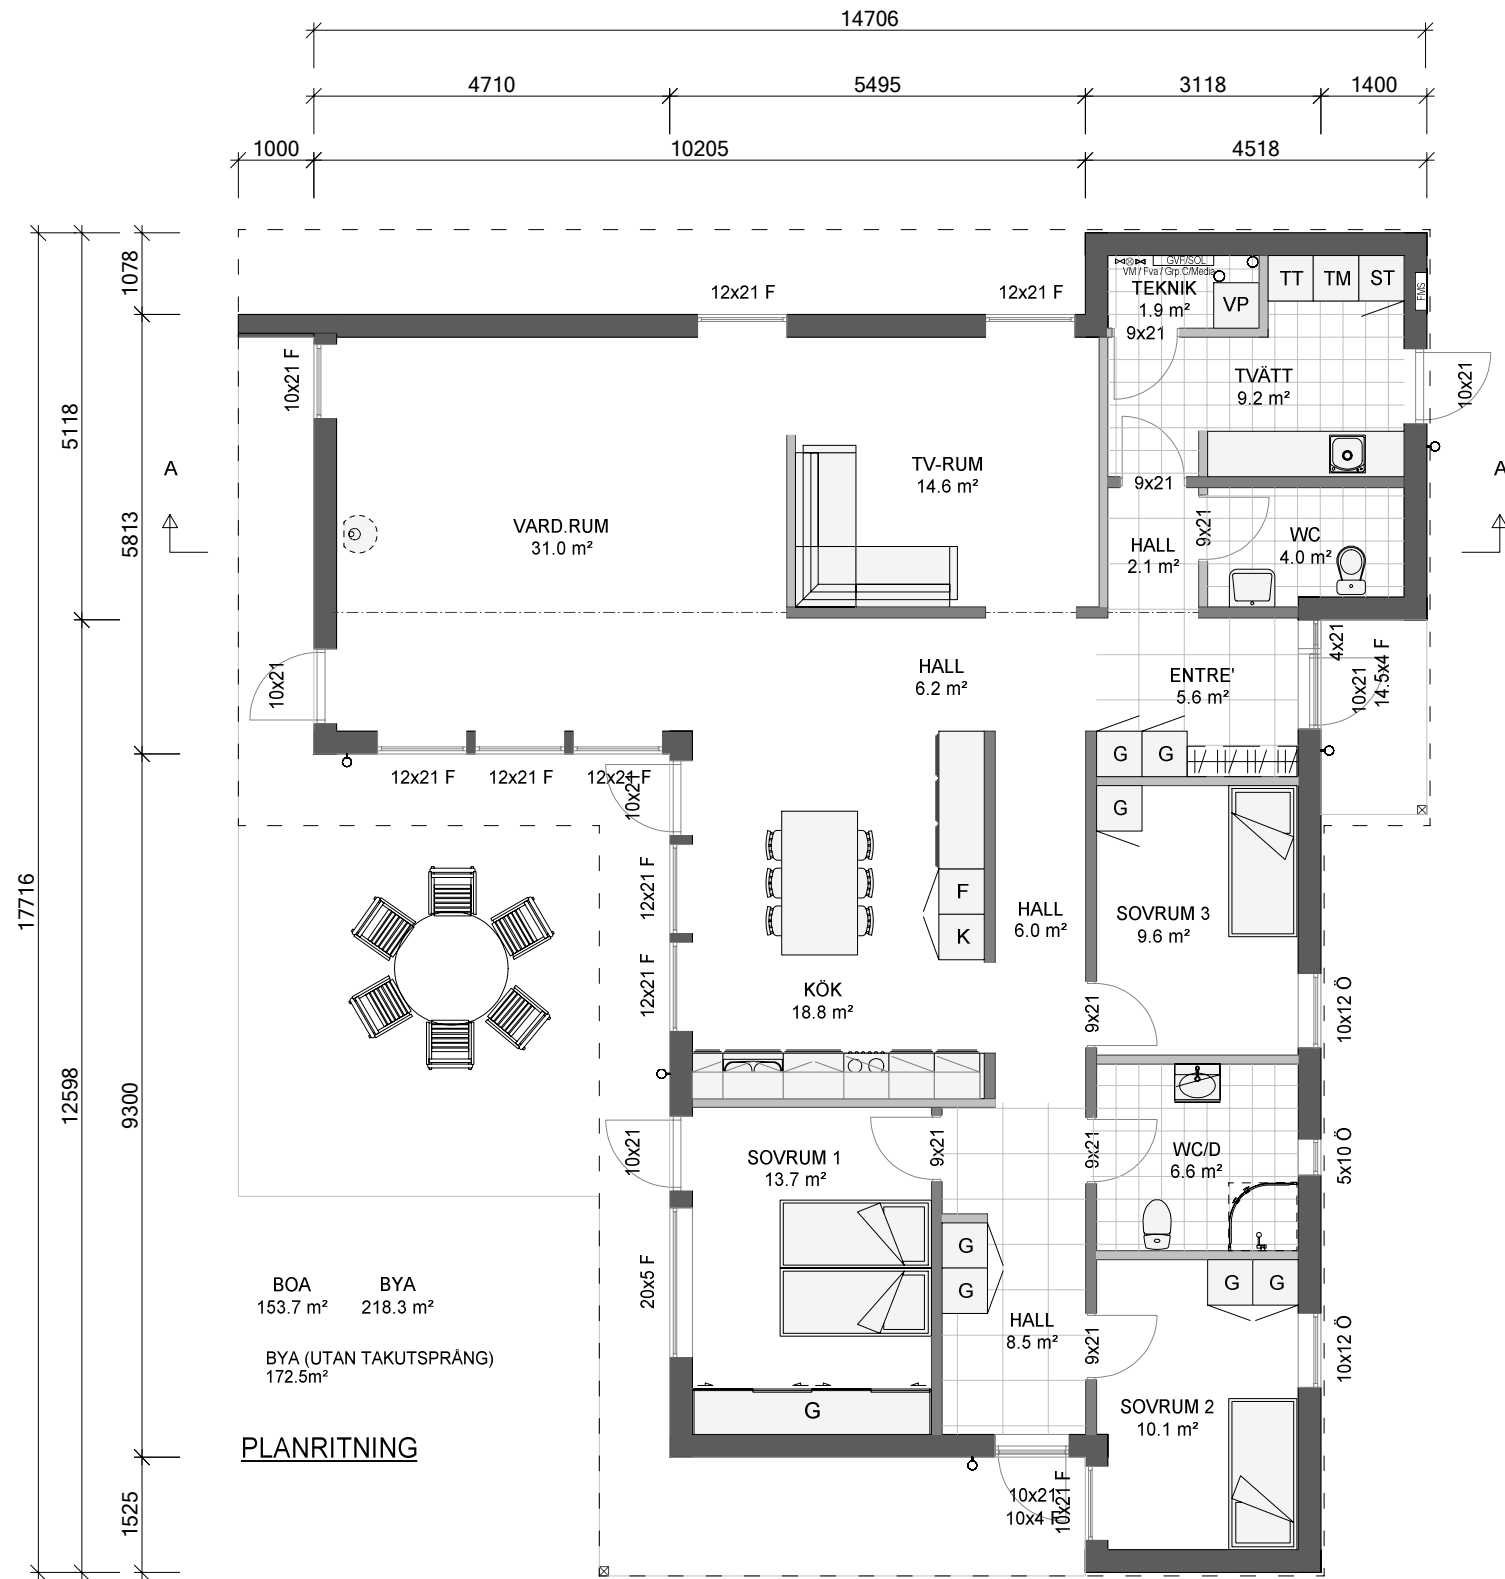

PLANRITNING

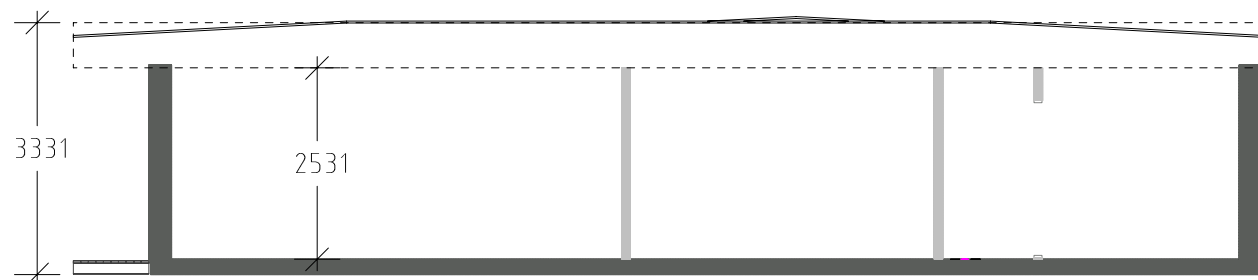

SEKTION

ALLA MÅTT I MILLIMETER

GVF = Golvvärmefördelareskåp
 VM = Vattenmätare
 GRP,C/MEDIA = Gruppcentral/
 Mediacentral
 Fva = Fördelarskåp, vatten
 VP = Värmepanna
 FMS = Fasadmätarskåp

ST = Städsåp
 TM = Tvättmaskin
 TT = Torktumlare
 G = Garderob

SYMFONI 145A		DATUM	
Villa 4 RoK - BoA 153,7kvm, ByA 218,8kvm		ANSVARIG	
Plan & Sektion		SKALA 1: 100	
RIT/KONSTR AV TS	HANDLÄGGARE	NUMMER A-4.0.0-101	BET