



DENNA RITNING FÖRBLIR VÅR EGENDOM OCH FÅR EJ UTAN VÅRT MEDGIVANDE KOPIERAS. FÖREVISAS ELLER UTLÄMNAS TILL TREDJE PERSON ELLER KONKURRERANDE FIRMA

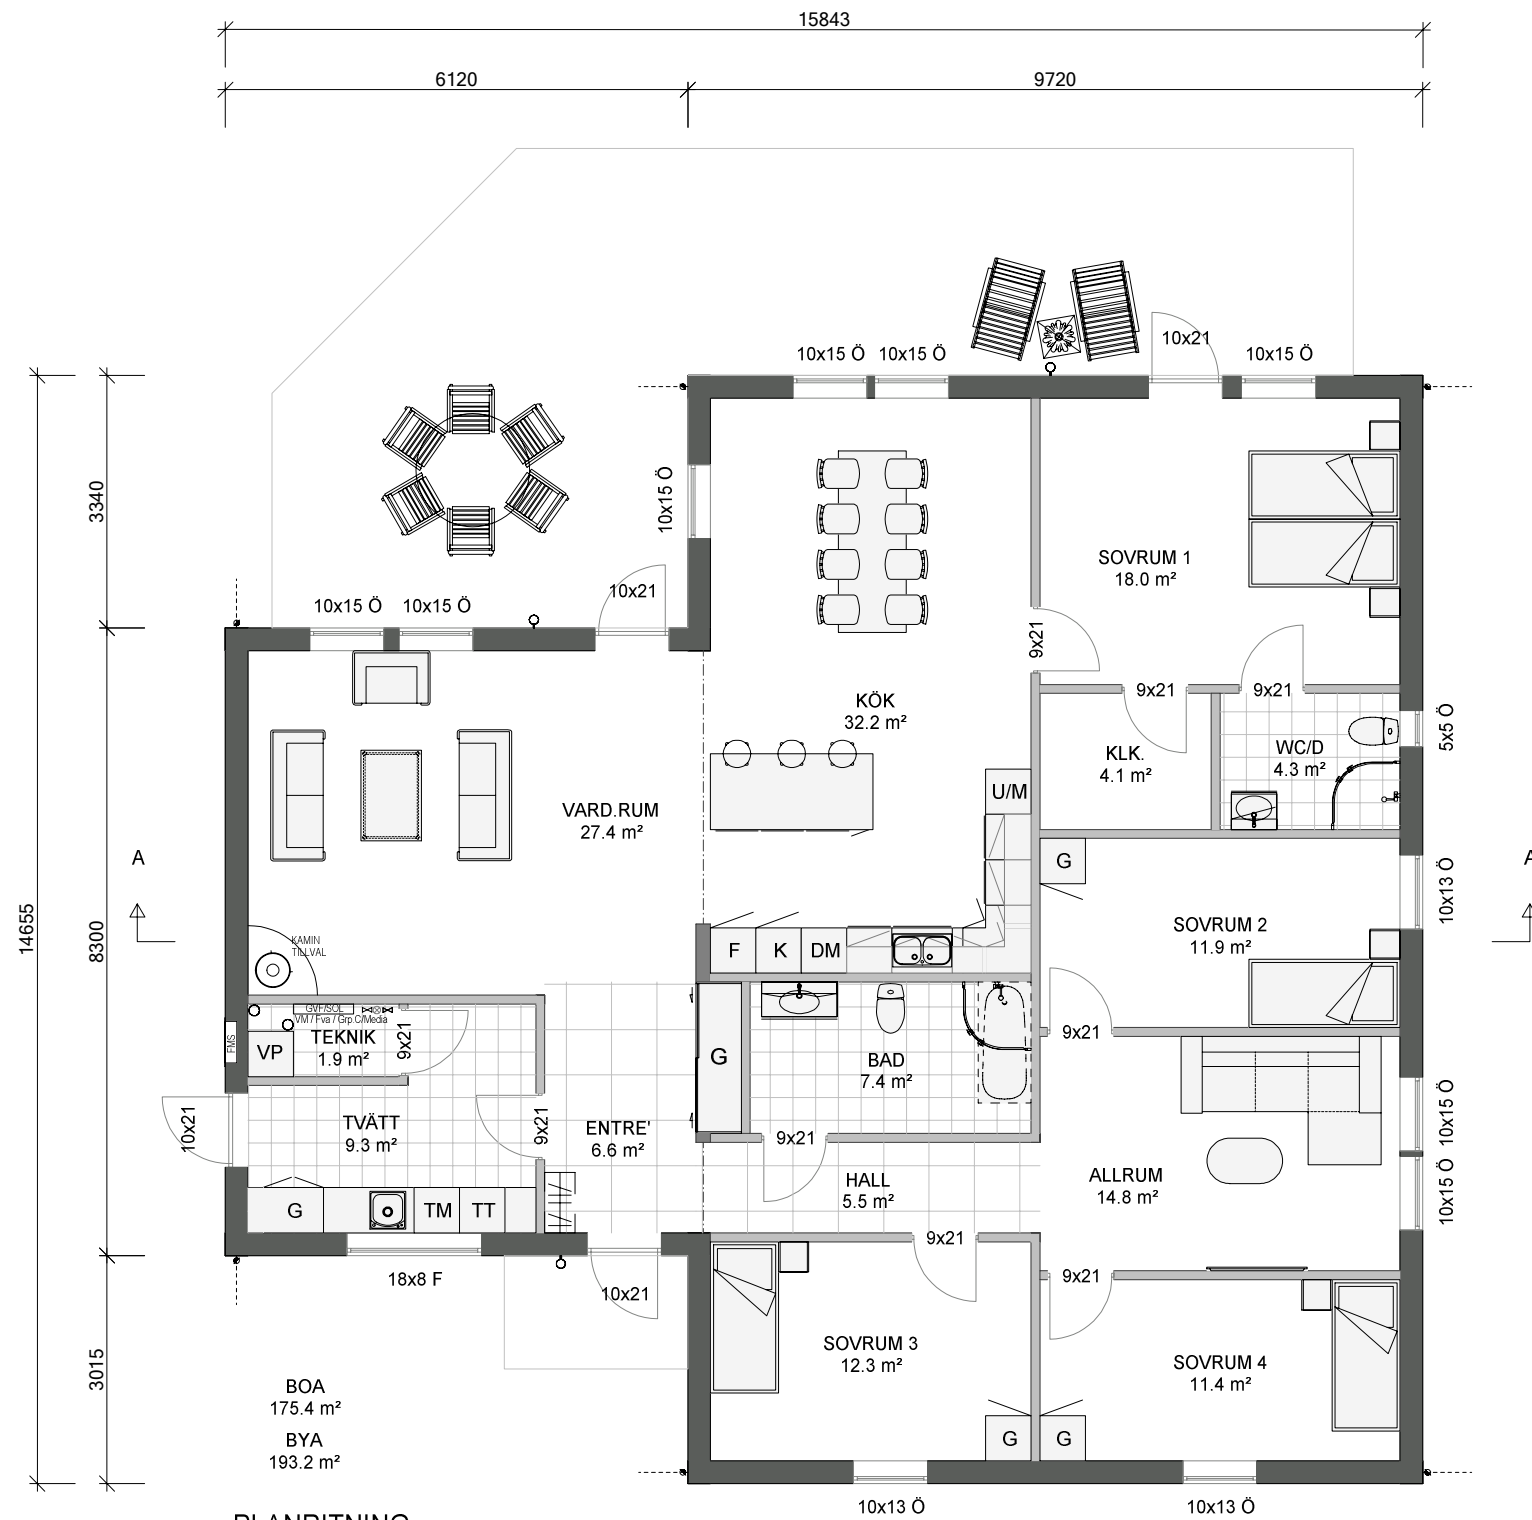

PLANRITNING

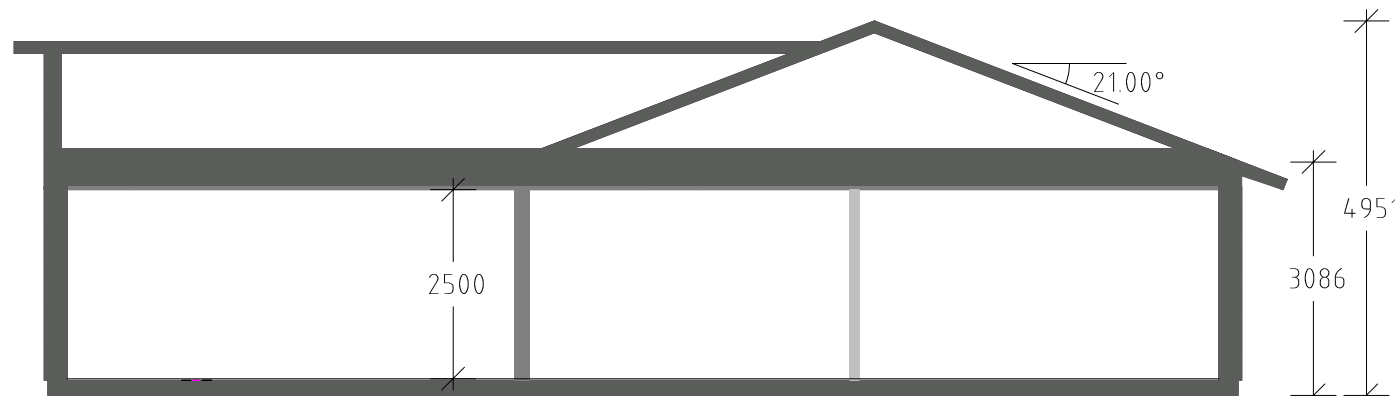

SEKTION

ALLA MÅTT I MILLIMETER

GVF = Golvvärmefördelaeskap
 VM = Vattenmätare
 GRP.C/MEDIA = Gruppcentral/
 Mediacentral
 Fva = Fördelarskåp, vatten
 VP = Värmepanna
 FMS = Fasadmätarskåp

ST = Städskåp
 TM = Tvättmaskin
 TT = Torktumlare
 G = Garderob

CRESCENDO 175		DATUM	
Villa 5 RoK - BoA 175.4kvm, ByA 193.2kvm		ANSVARIG	
Plan & Sektion		SKALA 1: 100	
RIT/KONSTR AV TS	HANDLÄGGARE	NUMMER A-4.0.0-101	BET