
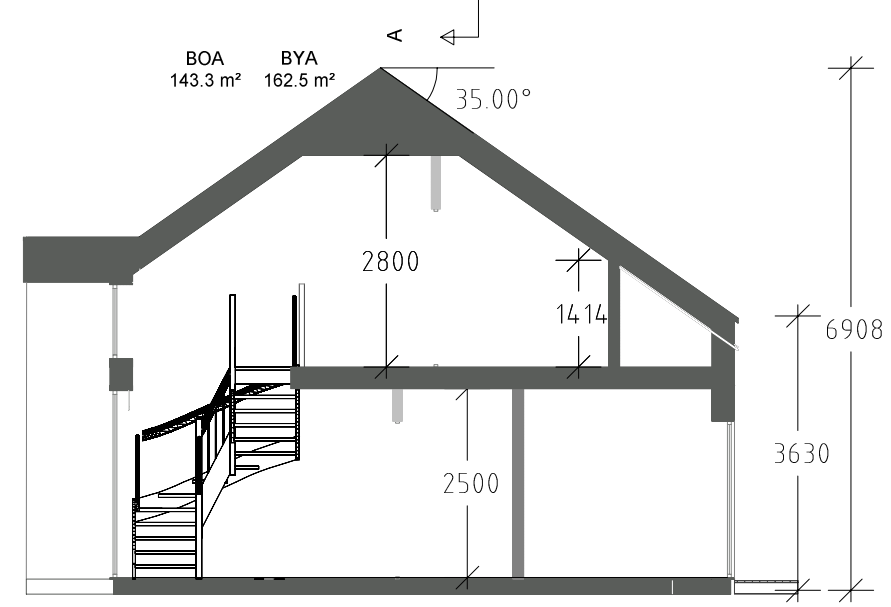
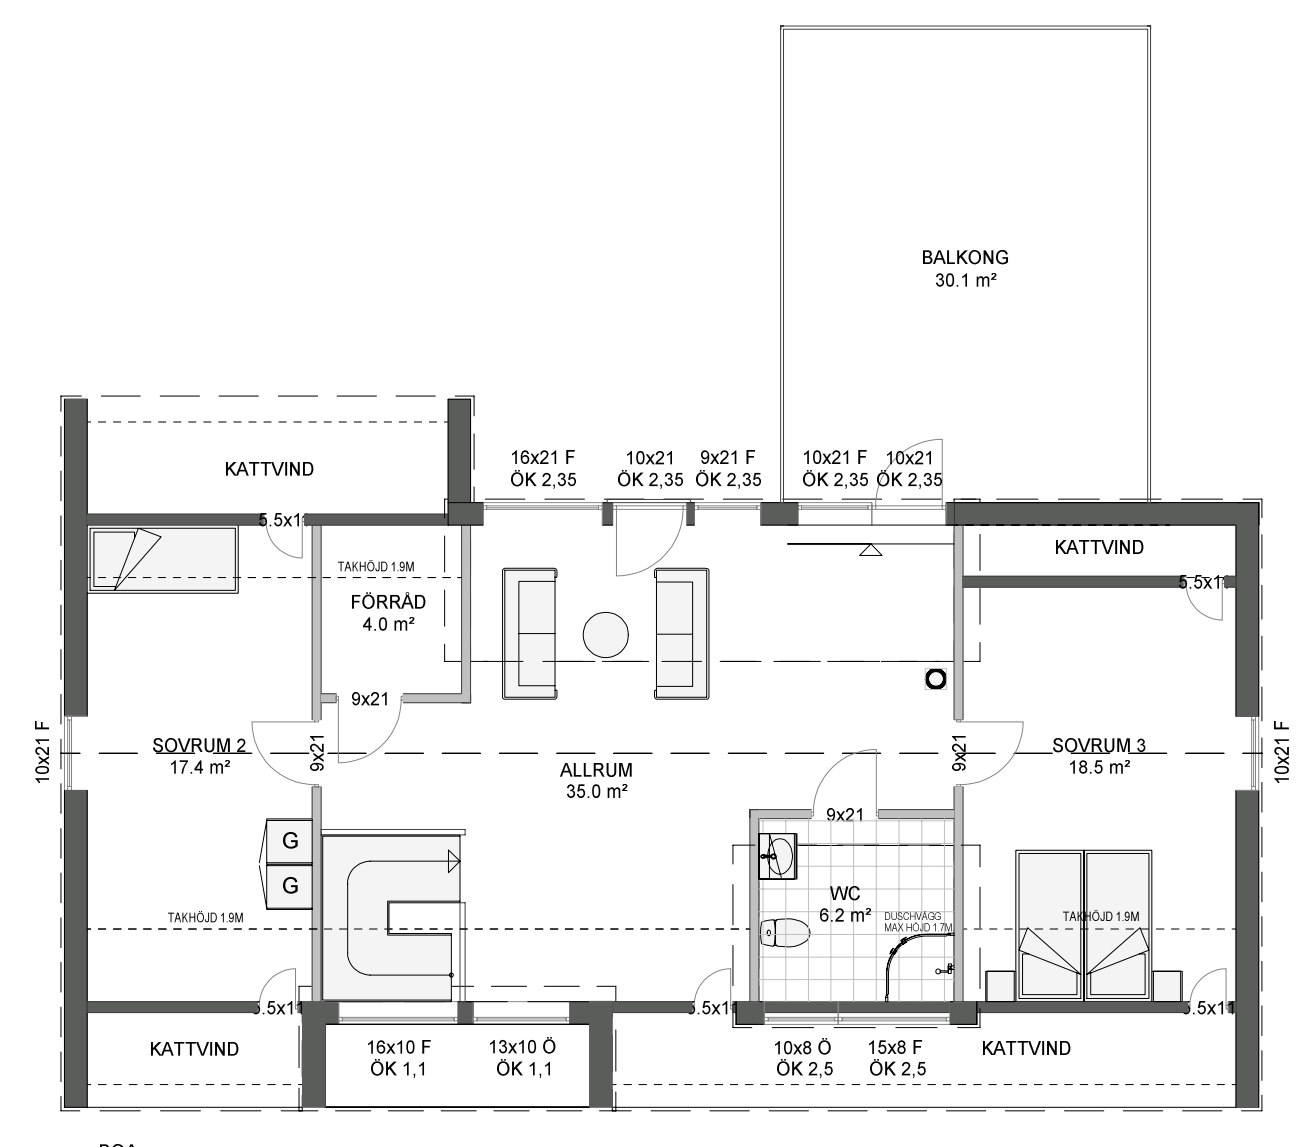


DENNA RITNING FÖRBLIR VÅR EGENDOM OCH FÅR EJ UTAN VÅRT MEDGIVANDE KOPIERAS FÖREVISAS ELLER UTLÄMNAS TILL TREDJE PERSON ELLER KONKURRERANDE FIRMA

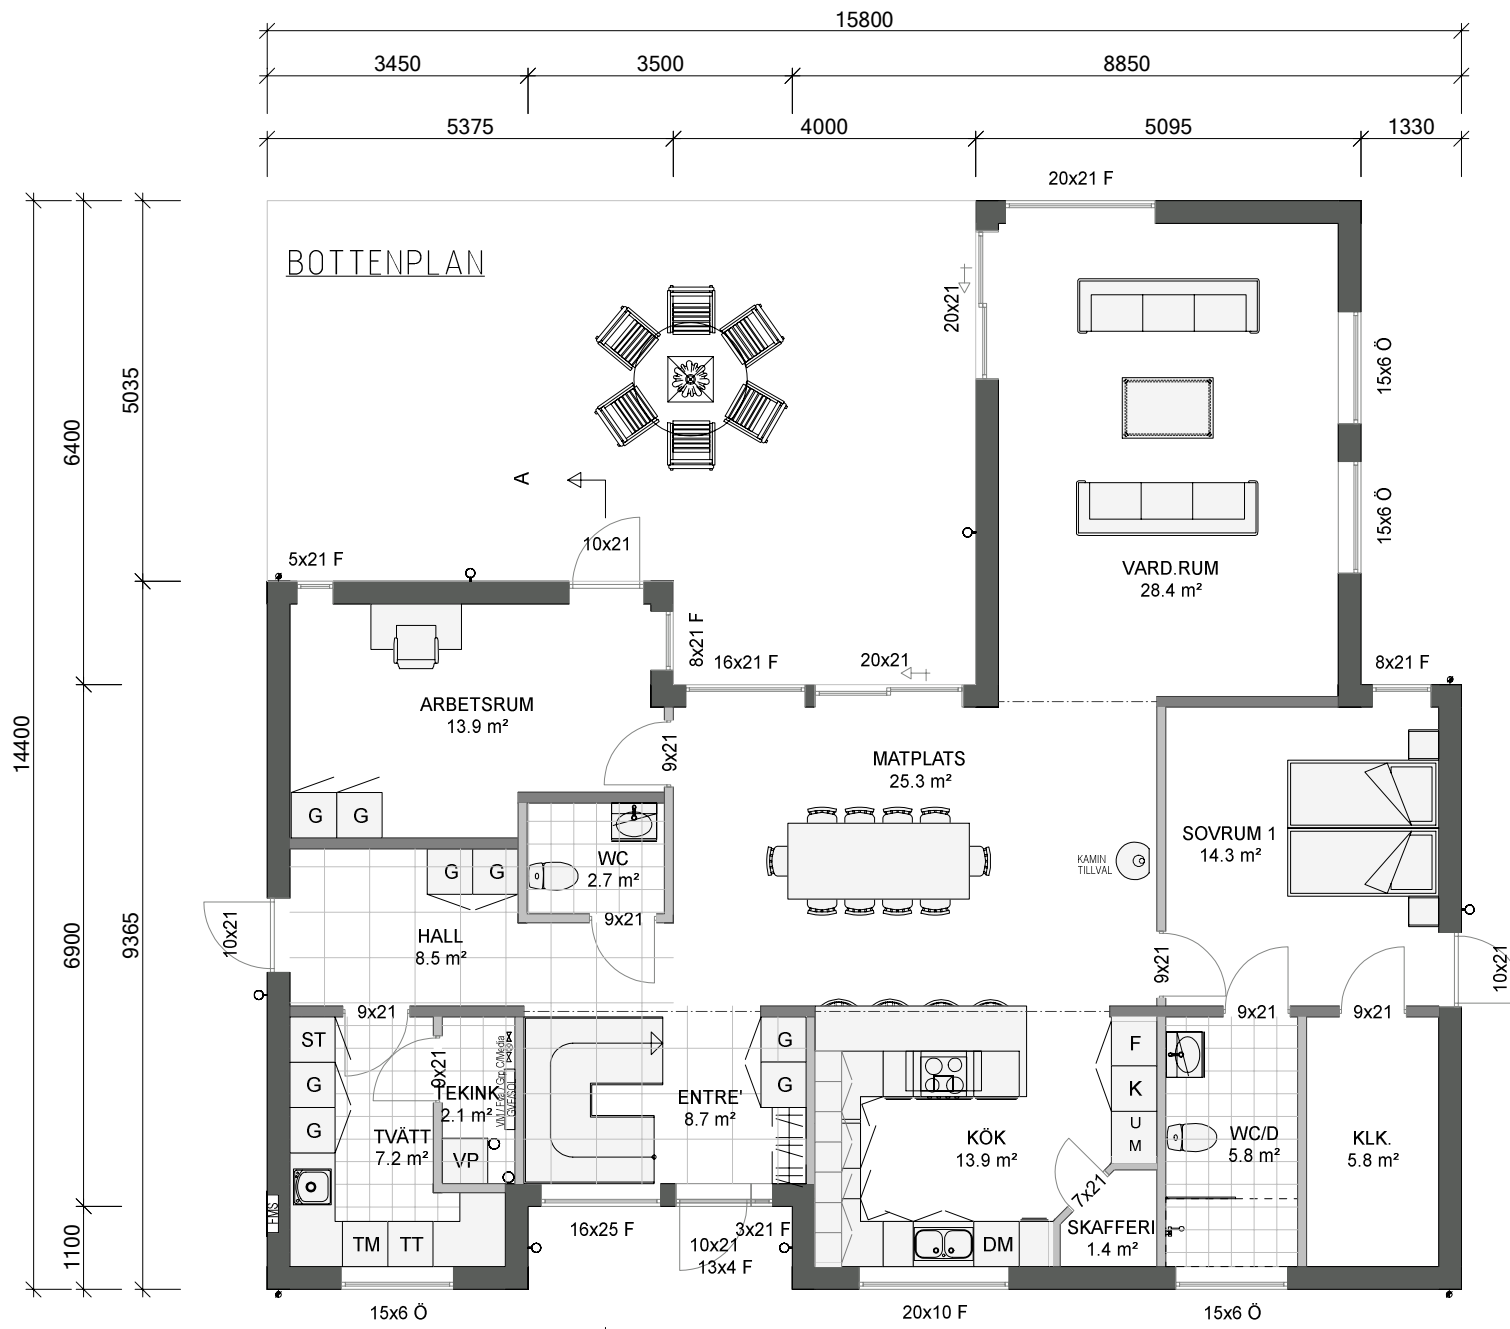

FORTE 232		DATUM	
Villa 5 RoK - BoA 232.2kvm - ByA 162.5kvm		ANSVARIG	
Planer & Sektioner		SKALA 1: 100	
RIT/KONSTR AV TS	HANDLÄGGARE	NUMMER A-4.0.0-101	BET