


DENNA RITNING FÖRBLIR VÅR EGENDOM OCH FÅR EJ UTAN VÅRT MEDGIVANDE KOPIERAS FÖREVISAS ELLER UTLÄMNAS TILL TREDJE PERSON ELLER KONKURRERANDE FIRMA

ALLA MÅTT I MILLIMETER


GVF = Golvvärmefördelaarskåp
 VM = Vattenmätare
 GRP.C/MEDIA = Gruppcentral/
 Mediacentral
 Fva = Fördelaarskåp, vatten
 VP = Värmepanna
 FMS = Fasadmätarskåp

ST = Städsåp
 TM = Tvättmaskin
 TT = Torktumlare
 G = Garderob

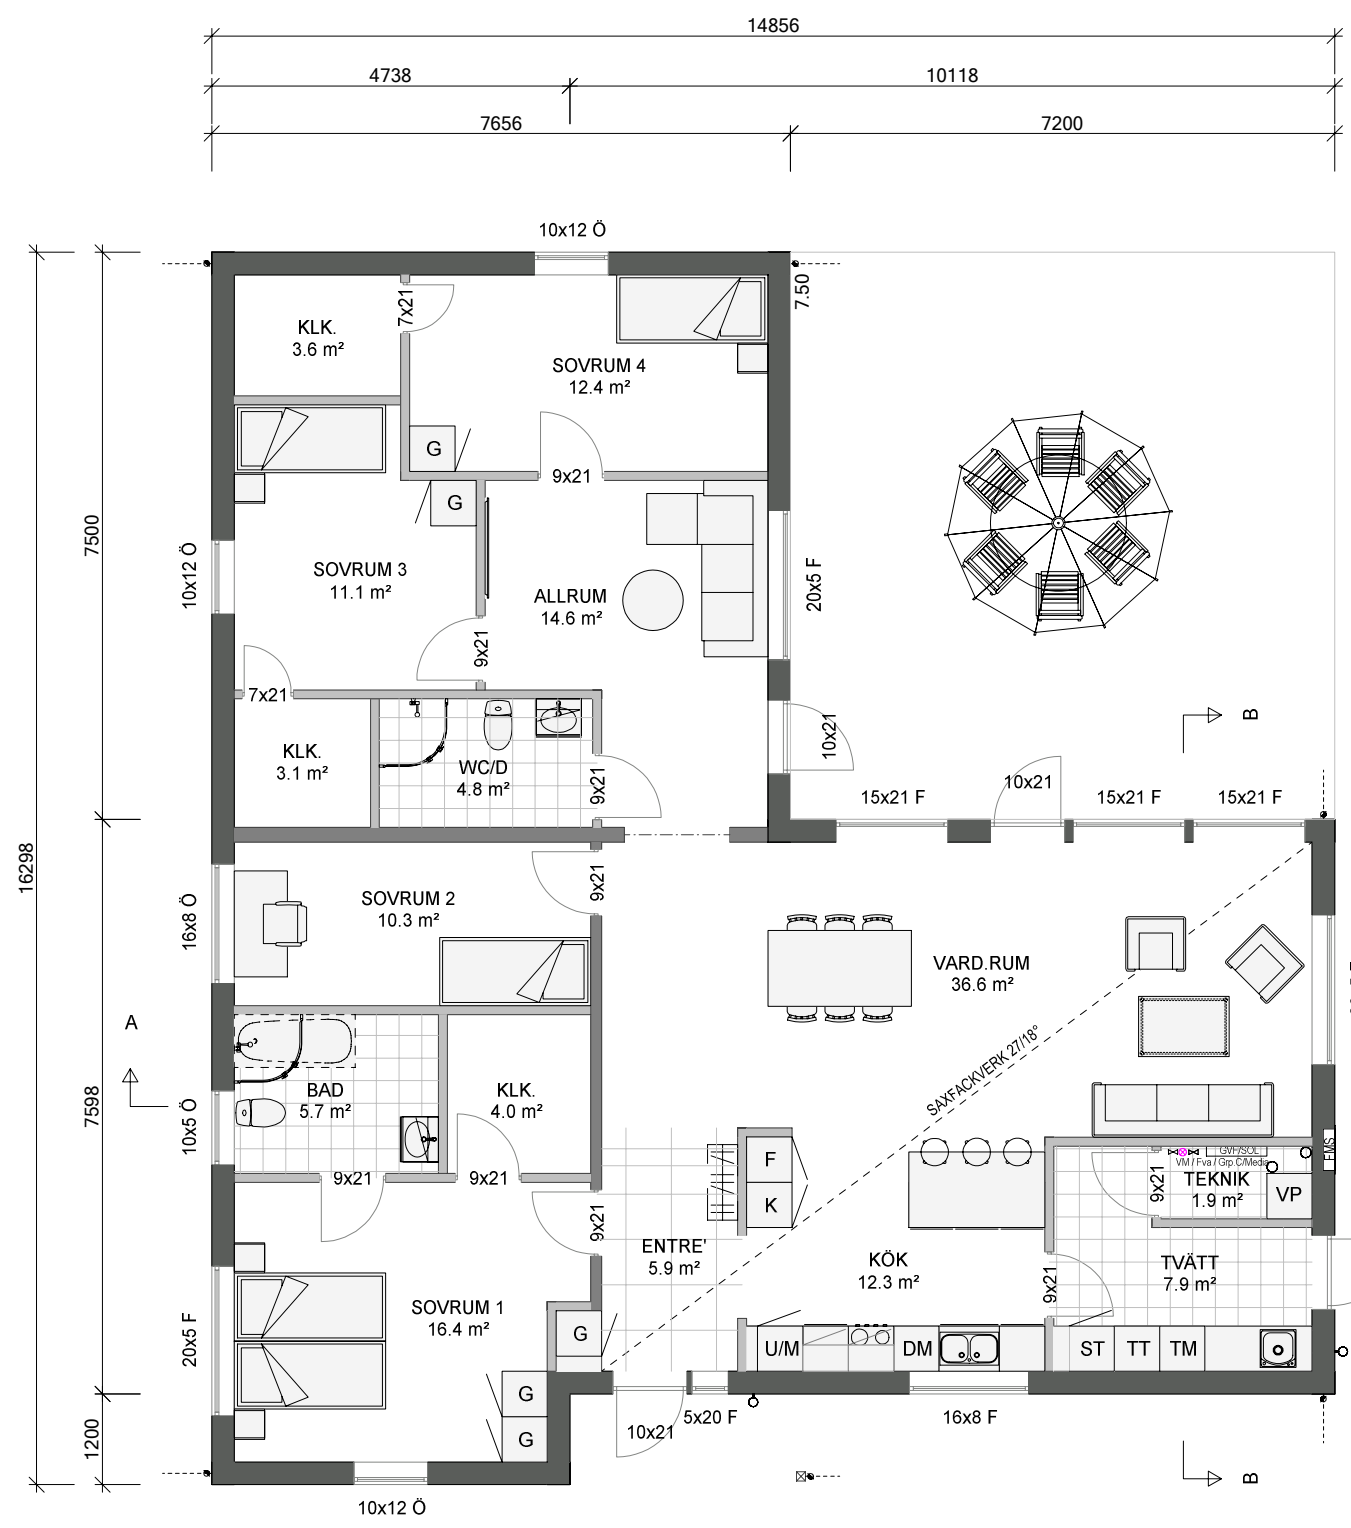

BOA
 157.7 m²
 BYA
 176.0 m²

PLANRITNING

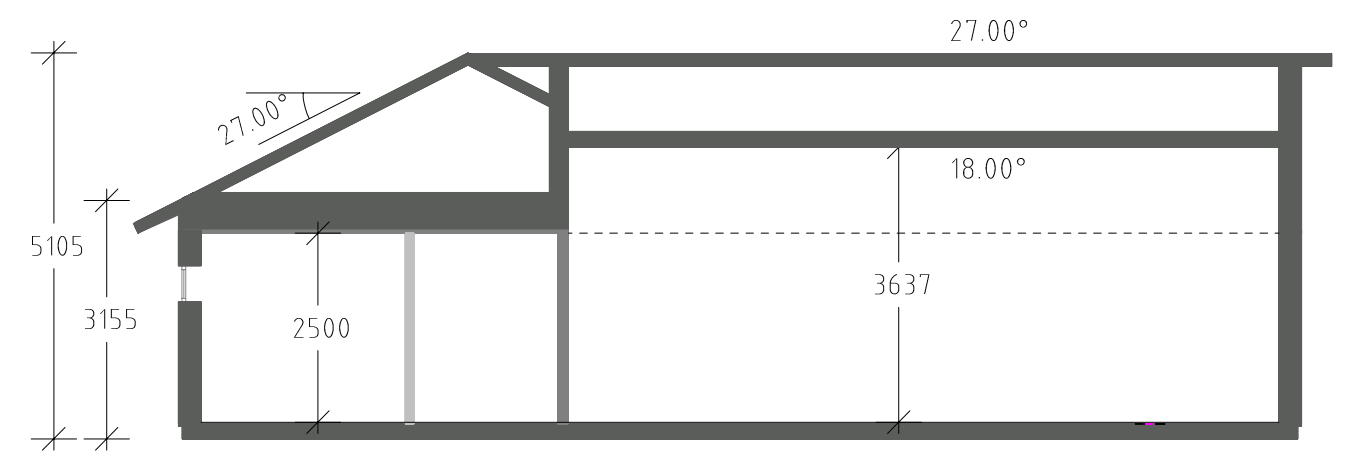

SEKTION



<h2>LEGATO 158</h2>		DATUM	
Villa 5 RoK - BoA 157.7kvm, ByA 176.0kvm		ANSVARIG	
Plan & Sektion		SKALA 1: 100	
RIT/KONSTR AV TS	HANDLÄGGARE	NUMMER A-4.0-101	BET