


DENNA RITNING FÖRBLIR VÅR EGENDOM OCH FÅR EJ UTAN VÅRT MEDGIVANDE KOPIERAS. FÖREVISAS ELLER UTLÄMNAS TILL TREDJE PERSON ELLER KONKURRERANDE FIRMA

ALLA MÅTT I MILLIMETER


GVF = Golvvärmefördelareskåp  
 VM = Vattenmätare  
 GRP.C/MEDIA = Gruppcentral/  
 Mediacentral  
 Fva = Fördelarskåp, vatten  
 VP = Värmepanna  
 FMS = Fasadmätarskåp

ST = Städsåp  
 TM = Tvättmaskin  
 TT = Torktumlare  
 G = Garderob

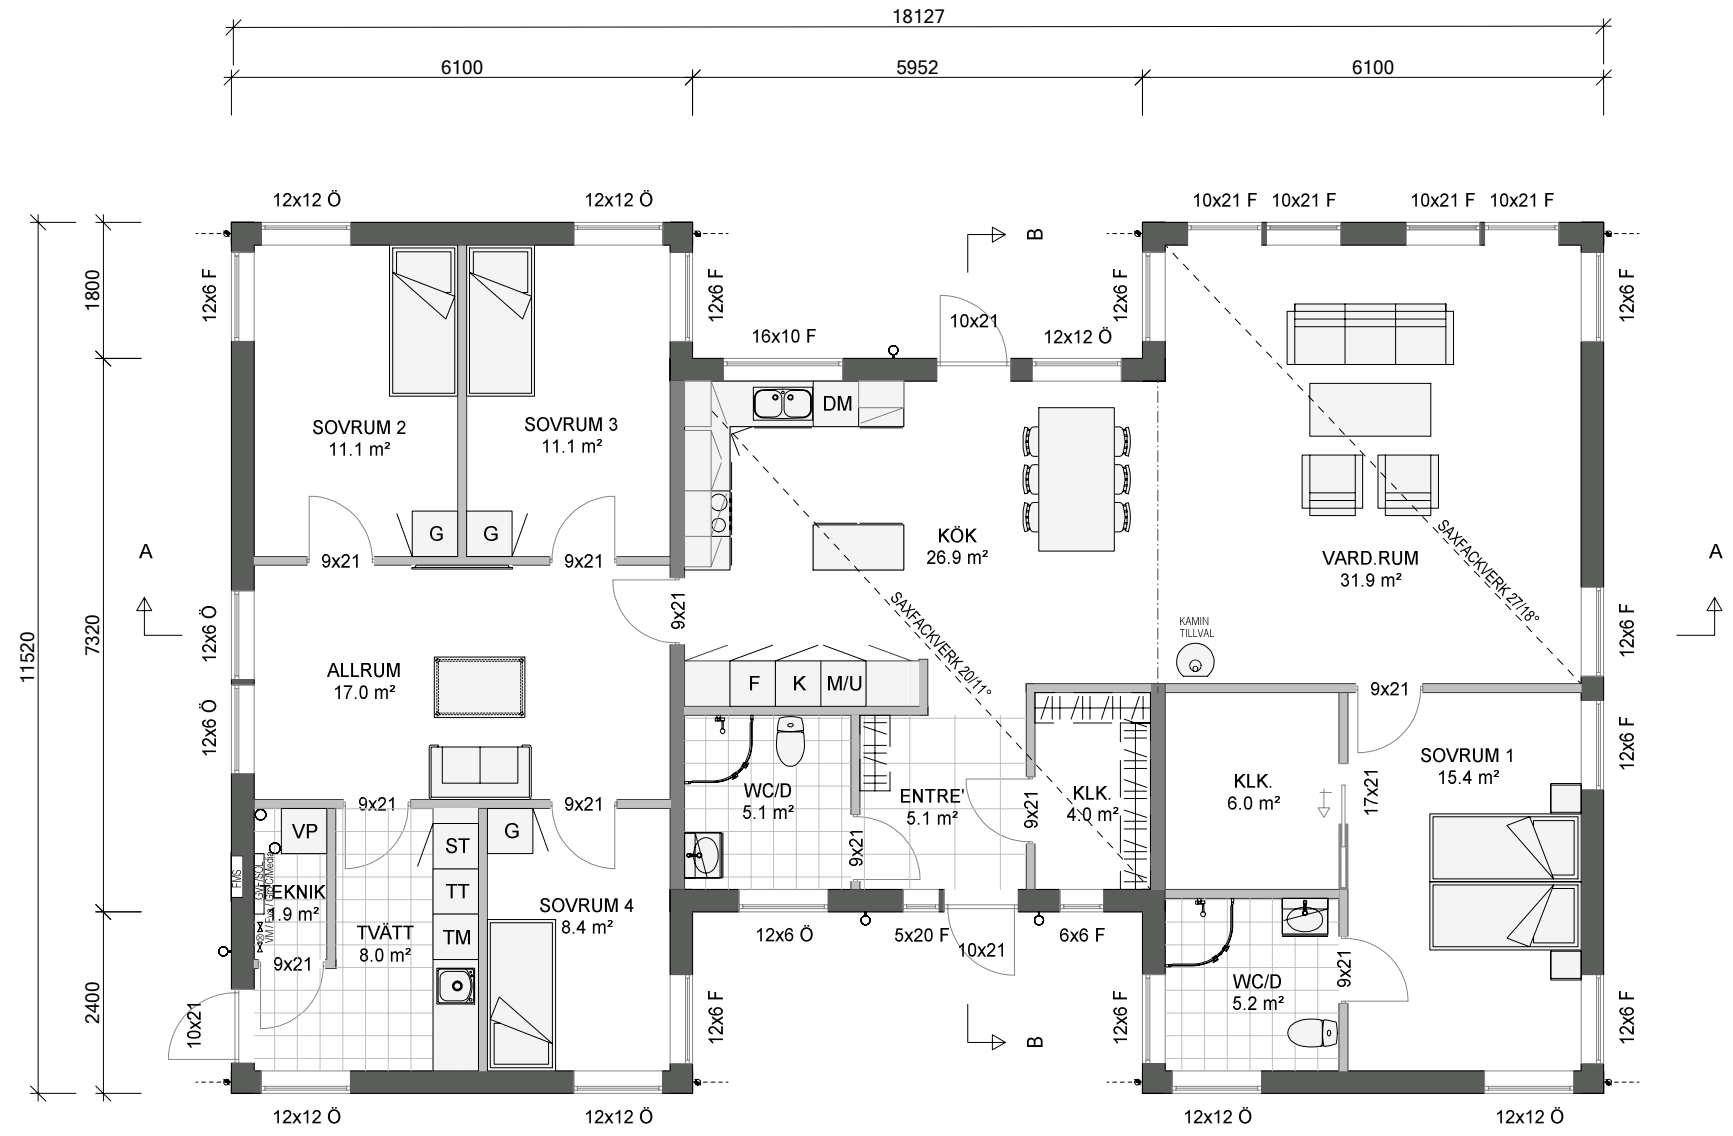

BOA  
164.2 m²  
 BYA  
184.1 m²

PLANRITNING

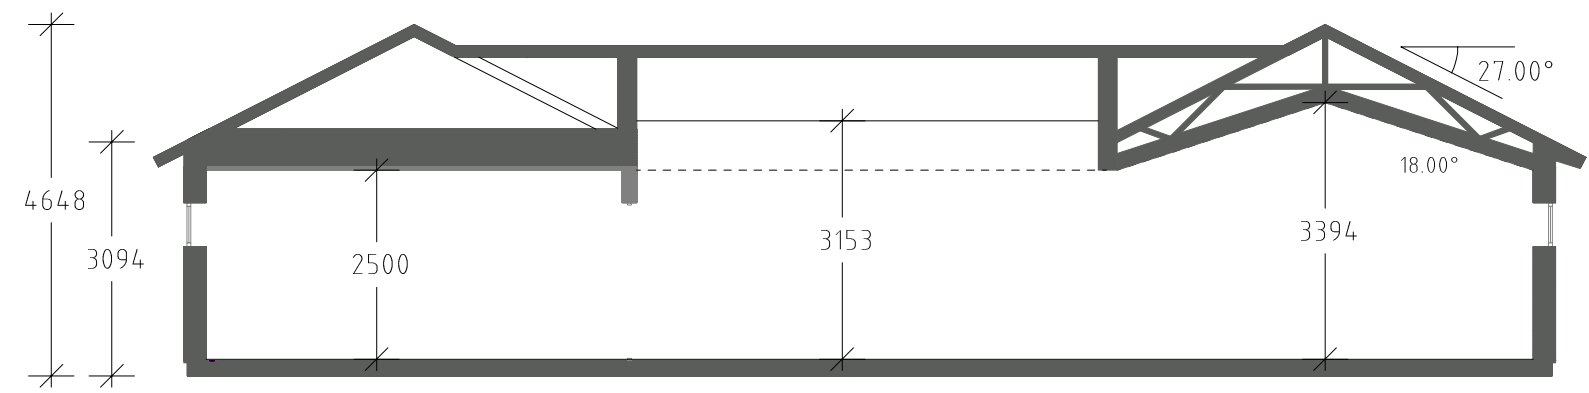

SEKTION



<b>MENUETT 164</b>		DATUM	
Villa 4 RoK - BoA 164.2kvm, ByA 184.1kvm		ANSVARIG	
Plan & Sektion		SKALA 1: 100	
RIT/KONSTR AV TS	HANDLÄGGARE	NUMMER A-4.0.0-101	BET