



DENNA RITNING FÖRBLIR VÅR EGENDOM OCH FÅR EJ UTAN VÅRT MEDGIVANDE KOPIERAS. FÖREVISAS ELLER UTLÄMNAS TILL TREDJE PERSON ELLER KONKURRERANDE FIRMA

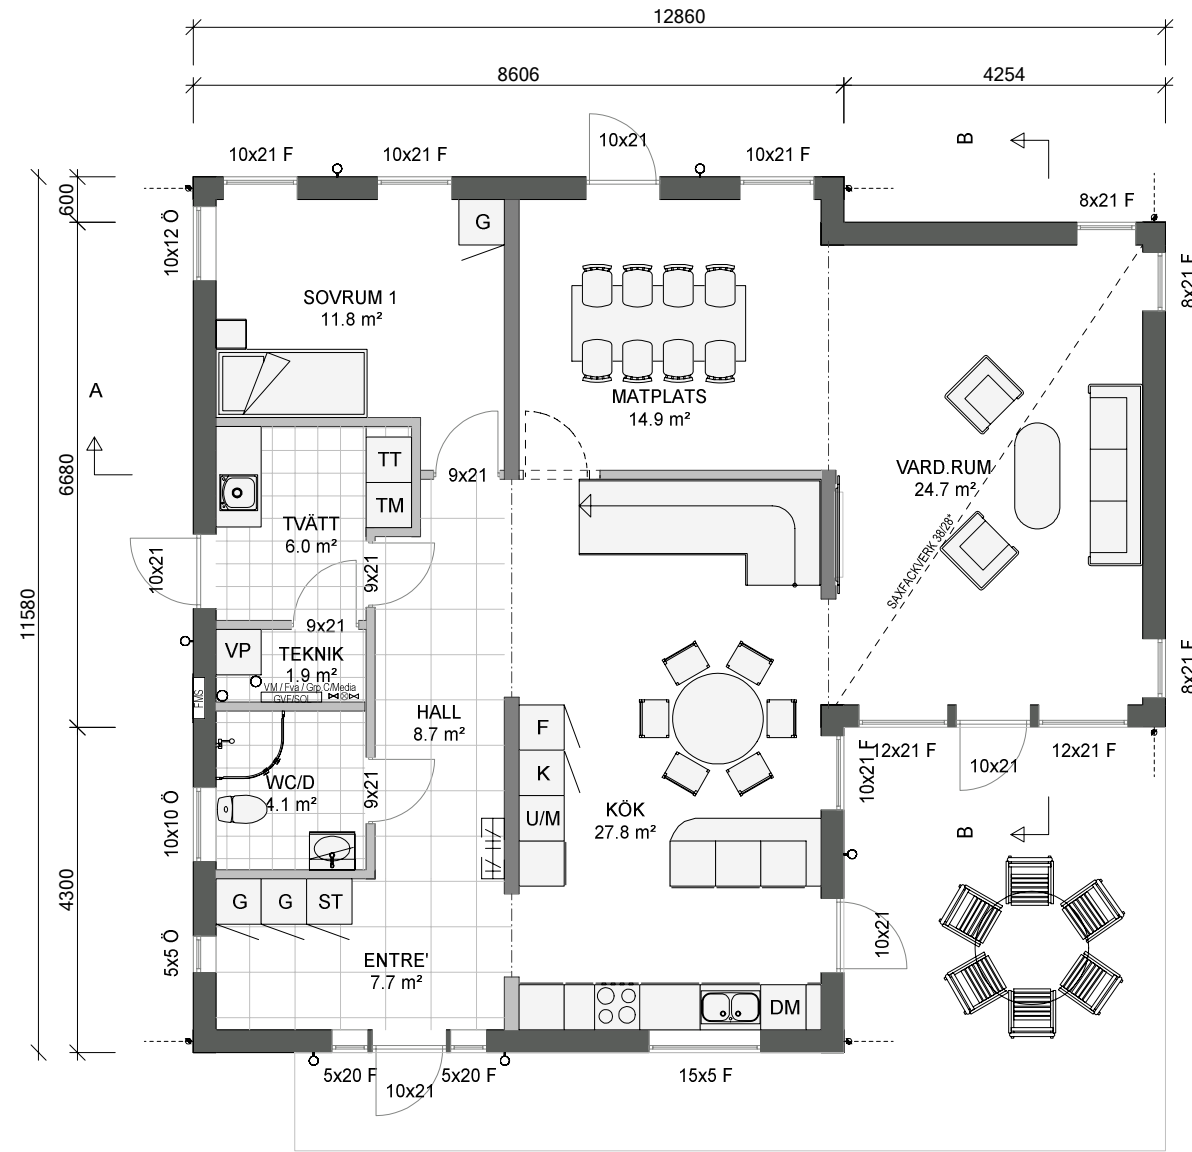


BOA 113.8 m²
BYA 128.1 m²

BOTTENPLAN

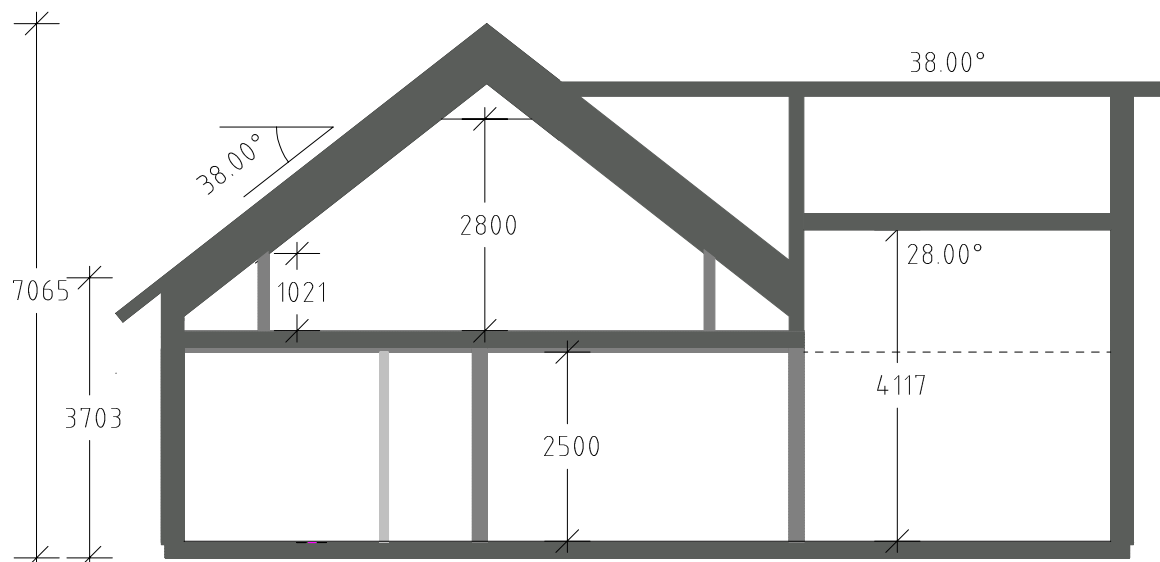


SEKTION A-A

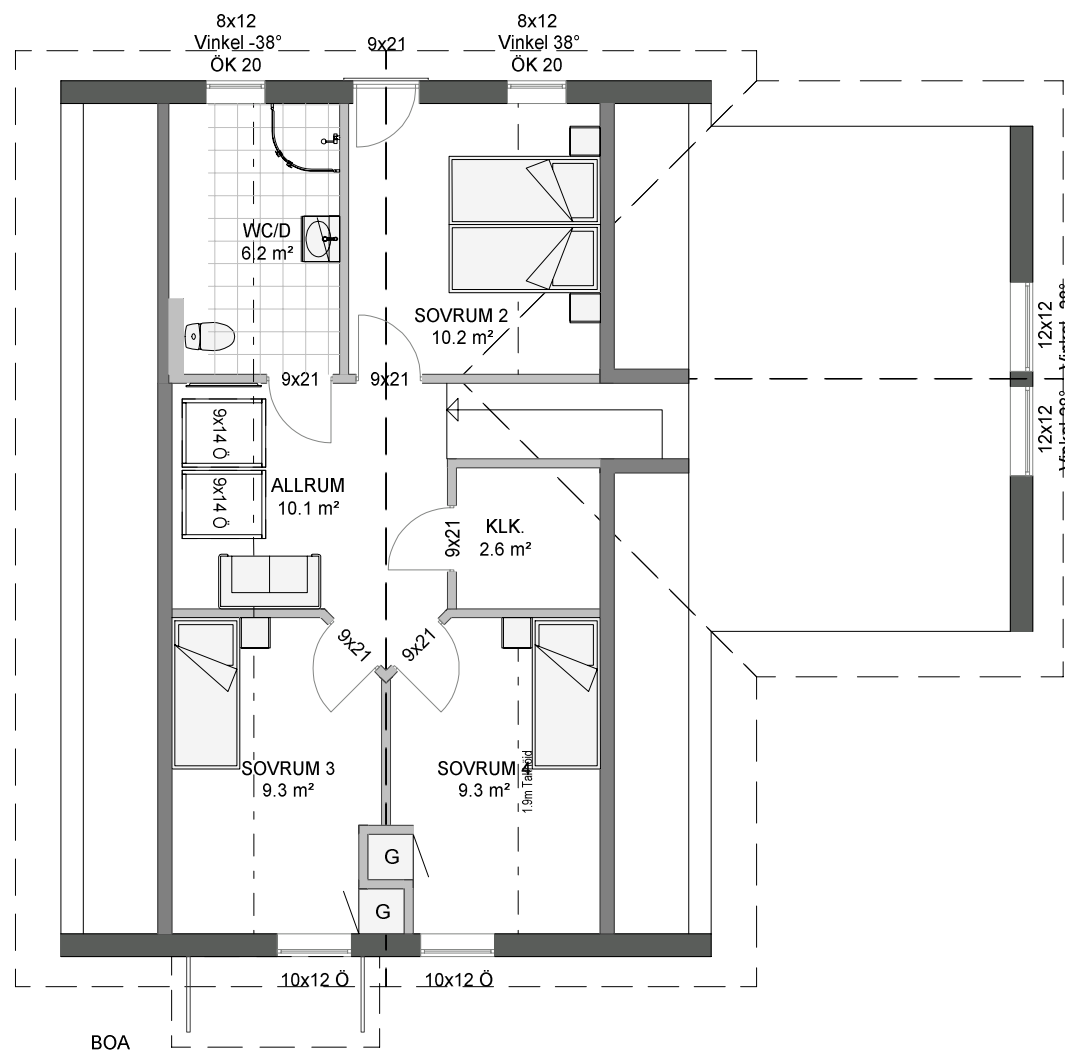

BOA 51.6 m²

ÖVRE PLAN

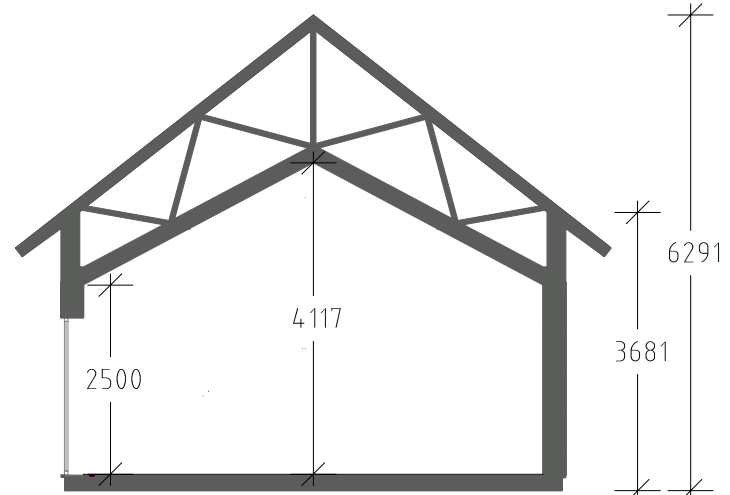

SEKTION B-B

- ALLA MÅTT I MILLIMETER
- GVF = Golvvärmefördelareshäp
 - VM = Vattenmätare
 - GRP.C/MEDIA = Gruppcentral/Mediacentral
 - Fva = Fördelareshäp, vatten
 - VP = Värmepanna
 - FMS = Fasadmätarskäp
 - ST = Städskäp
 - TM = Tvättmaskin
 - TT = Torktumlare
 - G = Garderob

| | | | |
|--|-------------|---------------------|-----|
| PRESTO 165 | | DATUM | |
| Villa 5 RoK - BoA 165.4kvm, ByA 128.1kvm | | ANSVARIG | |
| Planer & Sektion | | SKALA 1: 100 | |
| RIT/KONSTR AV TS | HANDLÄGGARE | NUMMER A-4.0-101 | BET |