



DENNA RITNING FÖRBLIR VÅR EGENDOM OCH FÅR EJ UTAN VÅRT MEDGIVANDE KOPIERAS. FÖREVISAS ELLER UTLÄMNAS TILL TREDJE PERSON ELLER KONKURRERANDE FIRMA

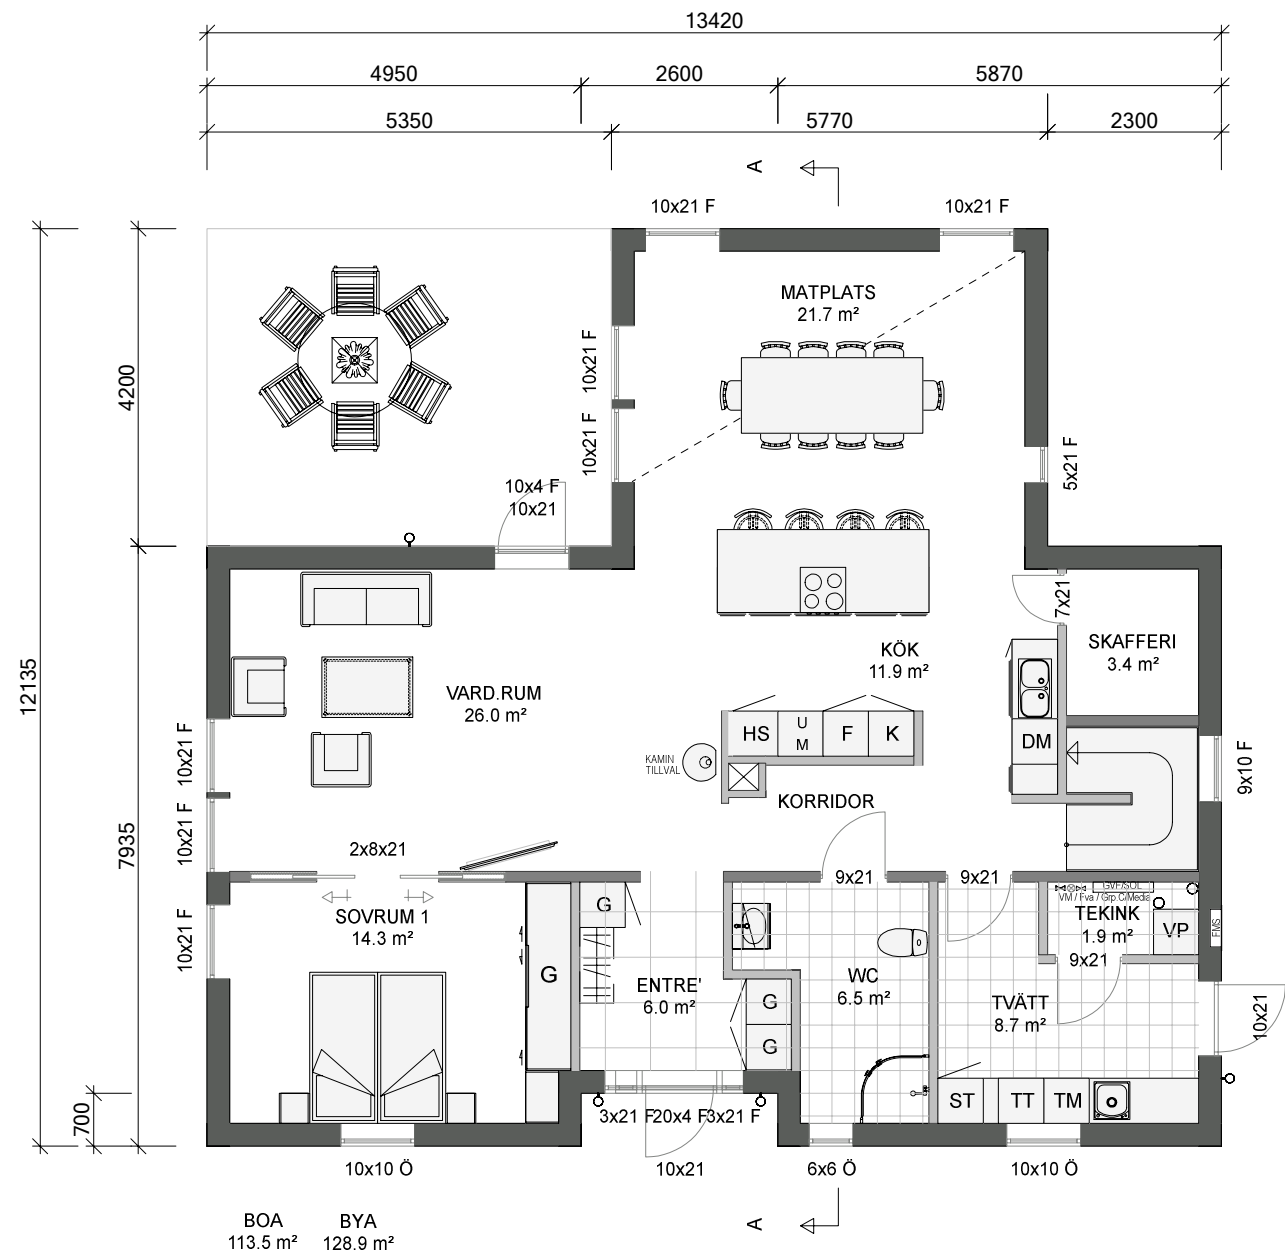


BOA 113.5 m² BYA 128.9 m²

BOTTENPLAN

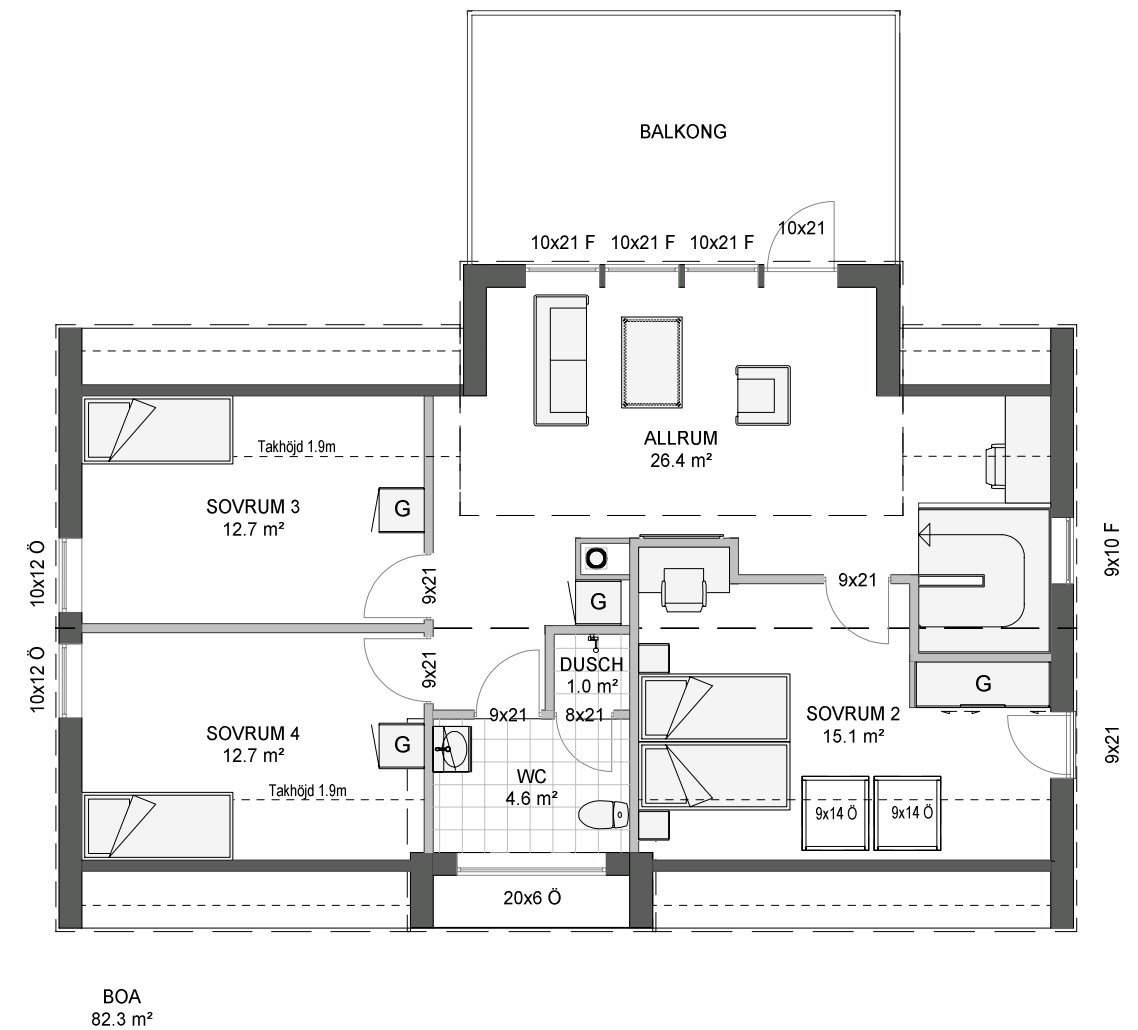

BOA 82.3 m²

ÖVRE PLAN

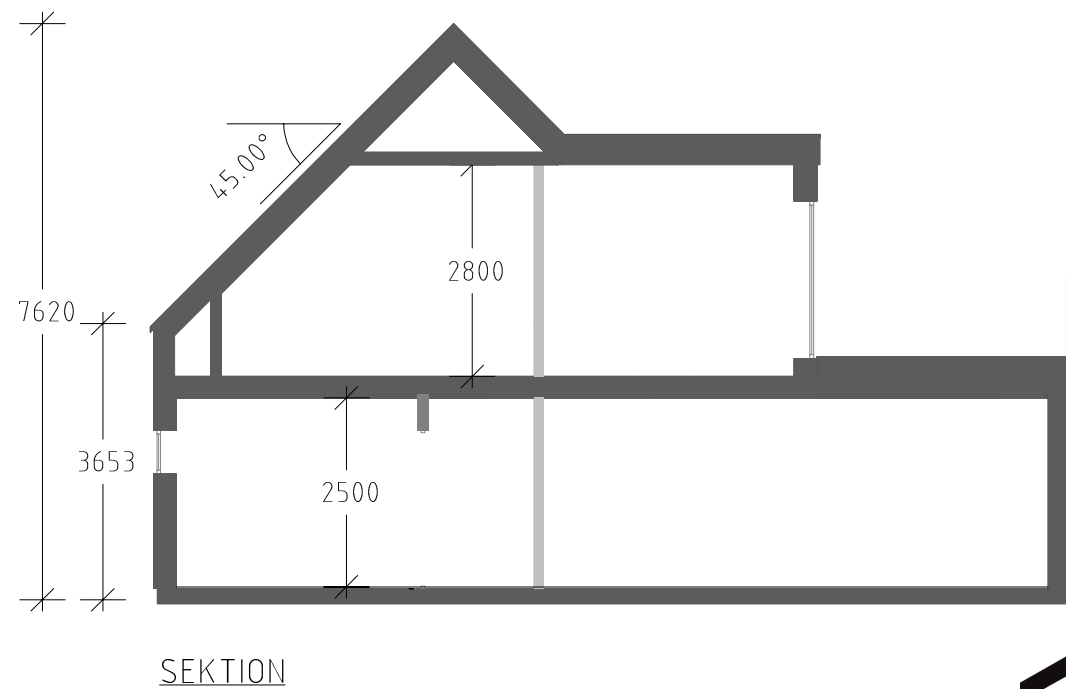

SEKTION

| | | | |
|---|-------------|-----------------------|-----|
| SENSIBILE 196 | | DATUM | |
| Villa 5 Rok - BoA 195.8kvm - ByA 128.9kvm | | ANSVARIG | |
| Planer & Sektion | | SKALA 1: 100 | |
| RIT/KONSTR AV TS | HANDLÄGGARE | NUMMER A-4.0.0-101 | BET |