



DENNA RITNING FÖRBLIR VÅR EGENDOM OCH FÅR EJ UTAN VÅRT MEDGIVANDE KOPIERAS FÖREVISAS ELLER UTLÄMNAS TILL TREDJE PERSON ELLER KONKURRERANDE FIRMA

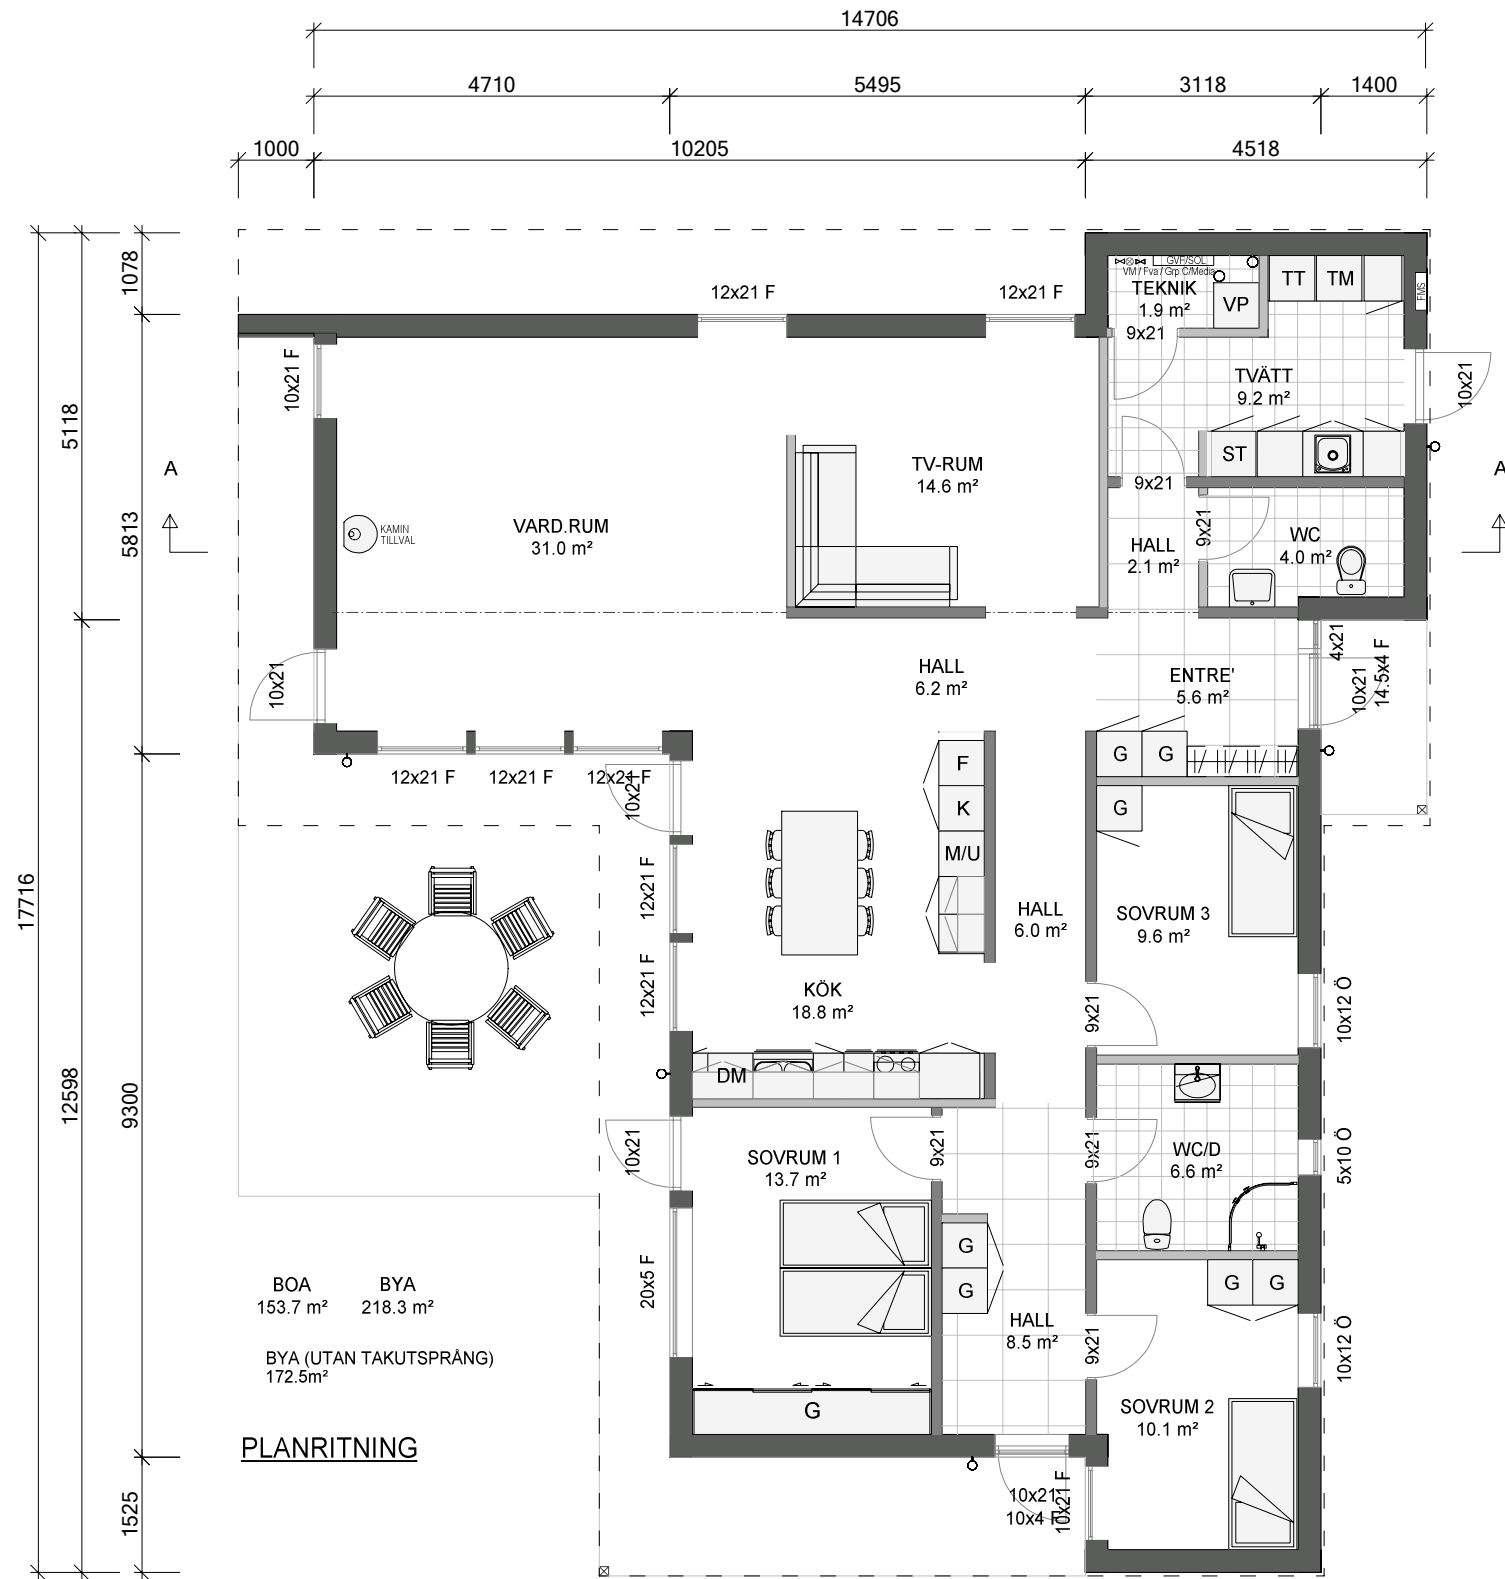

PLANRITNING

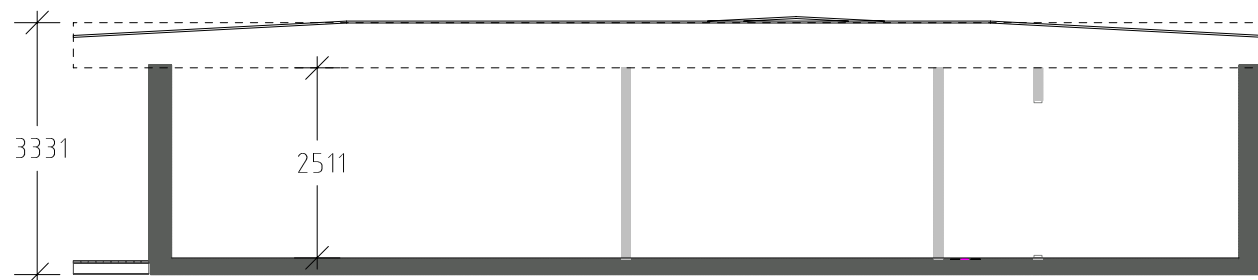

SEKTION

ALLA MÅTT I MILLIMETER

GVF = Golvvärmefördelareshåp
 VM = Vattenmätare
 GRP,C/MEDIA = Gruppcentral/
 Mediacentral
 Fva = Fördelareshåp, vatten
 VP = Värmepanna
 FMS = Fasadmätarskåp

ST = Städskåp
 TM = Tvättmaskin
 TT = Torktumlare
 G = Garderob

| | | | |
|--|-------------|---------------------|-----|
| UNISON 154 | | DATUM | |
| Villa 4 RoK - BoA 153,7kvm, ByA 218,8kvm | | ANSVARIG | |
| Plan & Sektion | | SKALA 1: 100 | |
| RIT/KONSTR AV TS | HANDLÄGGARE | NUMMER A-4.0-101 | BET |