




DENNA RITNING FÖRBLIR VÅR EGENDOM OCH FÅR EJ UTAN VÅRT MEDGIVANDE KOPIERAS FÖREVISAS ELLER UTLÄMNAS TILL TREDJE PERSON ELLER KONKURRERANDE FIRMA

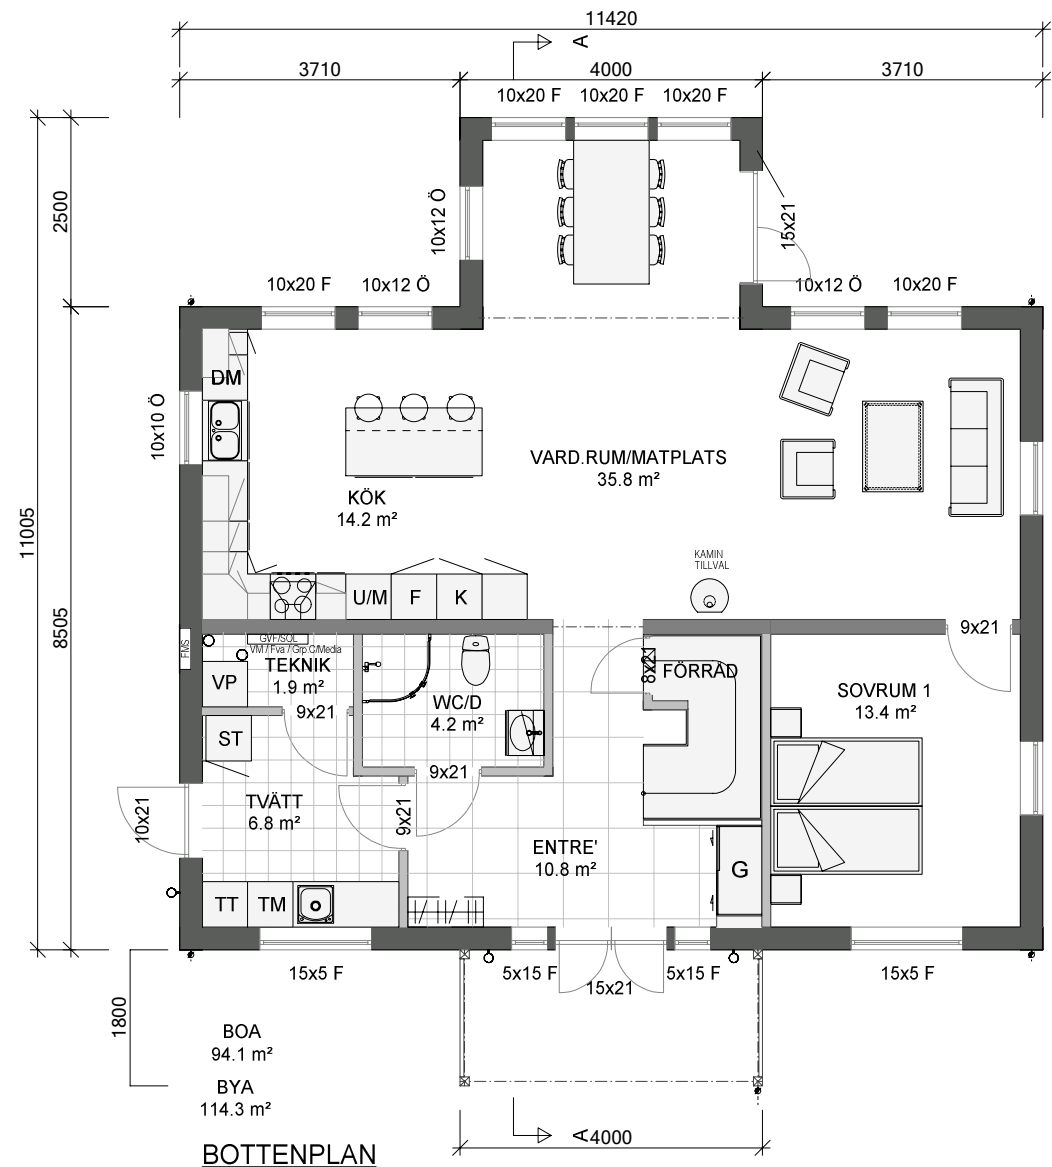

BOTTENPLAN

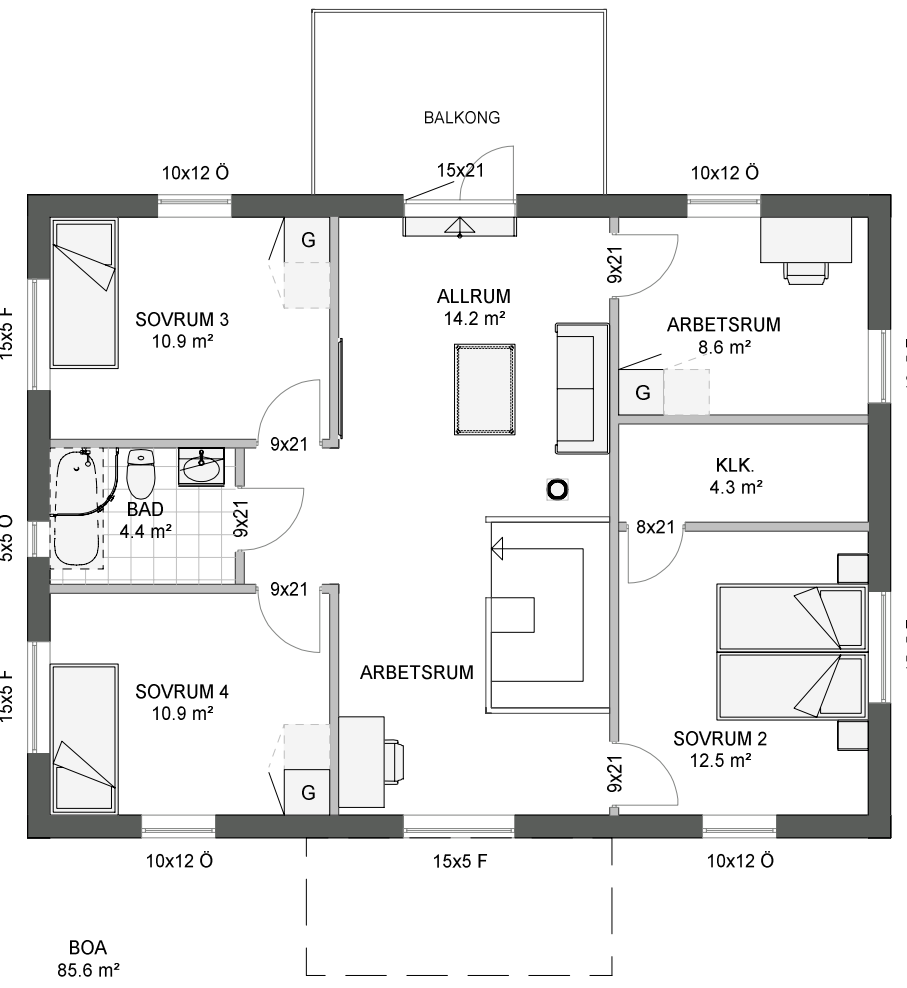

ÖVRE PLAN

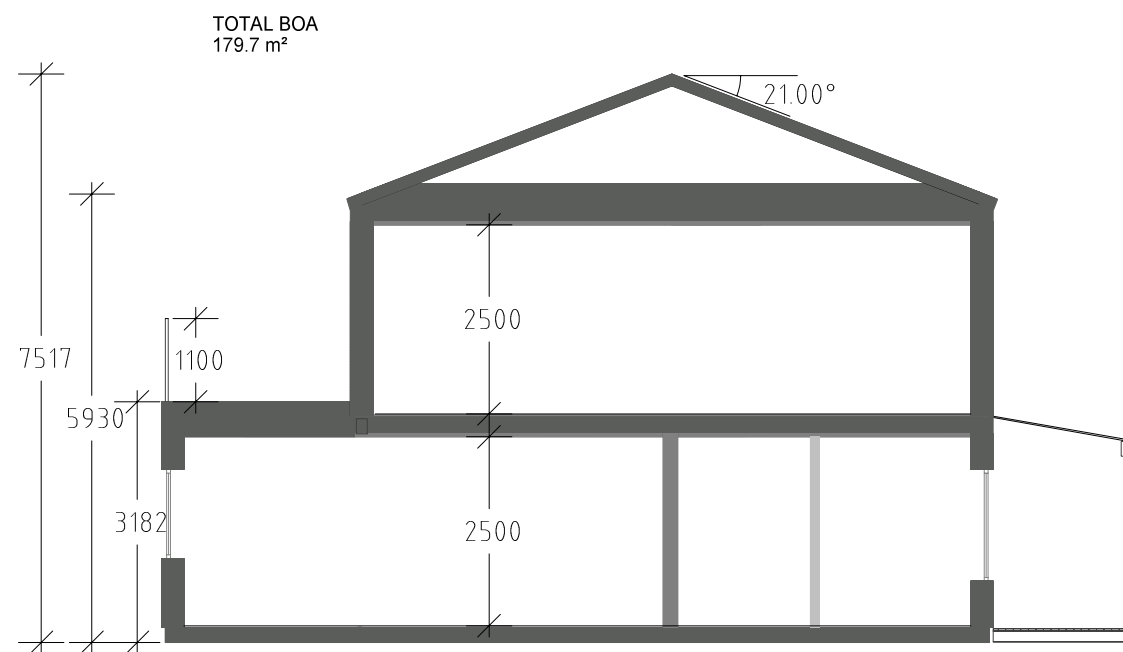

SEKTION

ALLA MÅTT I MILLIMETER

GVF = Golvvärme fördelaarskåp
 VM = Vattenmätare
 GRP.C/MEDIA = Gruppcentral/
 Mediacentral
 Fva = Fördelaarskåp, vatten
 VP = Värmepanna
 FMS = Fasadmätarskåp

ST = Städsåp
 TM = Tvättmaskin
 TT = Torktumlare
 G = Garderob

TOTAL BOA
 179.7 m²

BOA
 94.1 m²
 BYA
 114.3 m²

BOA
 85.6 m²

180		DATUM	
Villa 6 RoK - BoA 179.7kvm, ByA 114.3kvm		ANSVARIG	
Planer & Sektion		SKALA 1: 100	
RIT/KONSTR AV TS	HANDLÄGGARE	NUMMER A-4.0.0-101	BET