
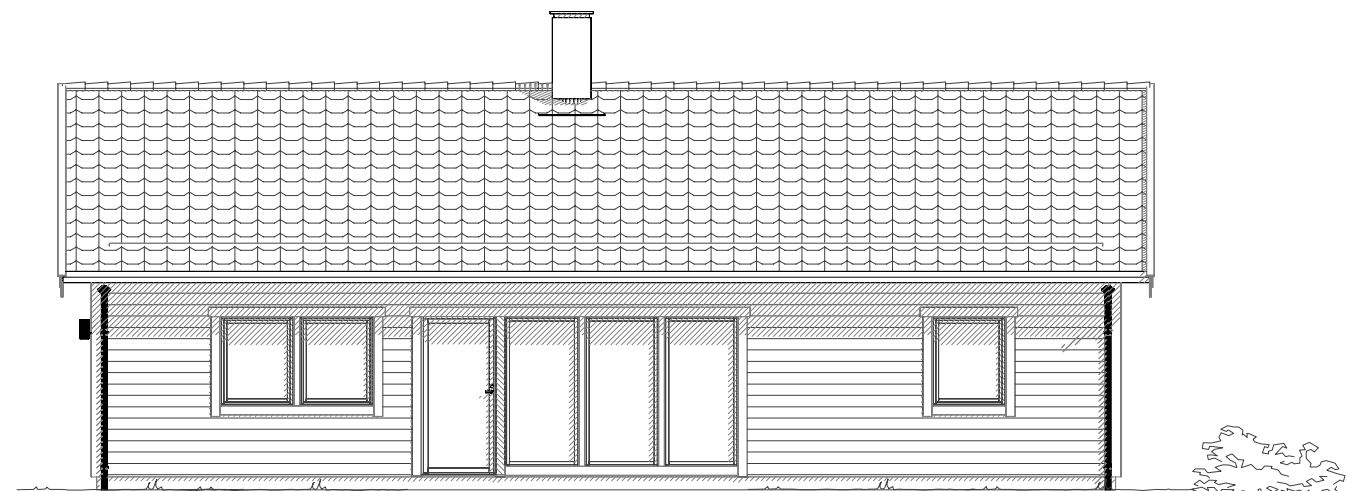
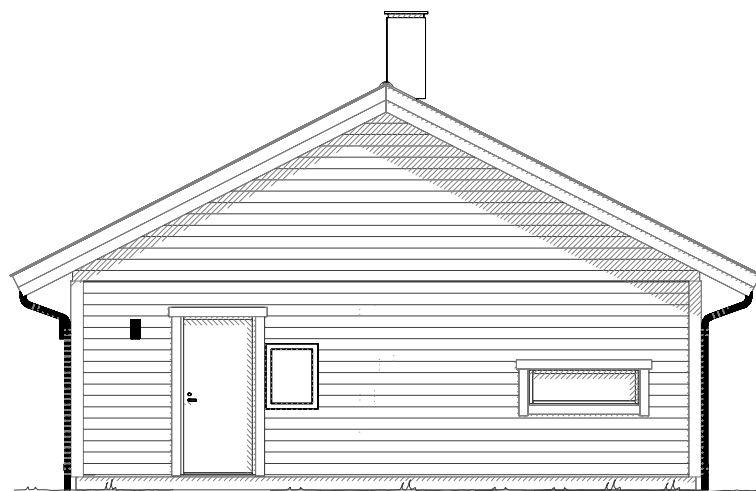
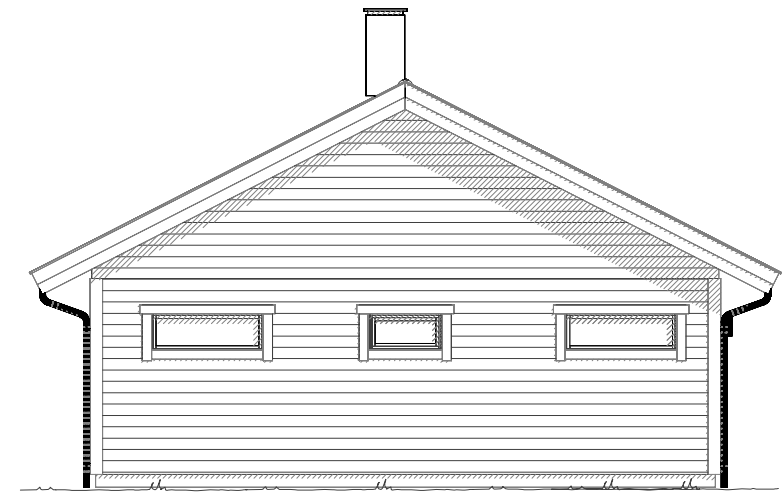


DESSA RITNING FÖRBLIR VÅR EGENDOM OCH FÅR EJ UTAN VÅRT MEDGIVANDE KOPIERAS. FÖREVISAS ELLER UTLÄMNAS TILL TREDJE PERSON ELLER KONKURRERANDE FIRMA

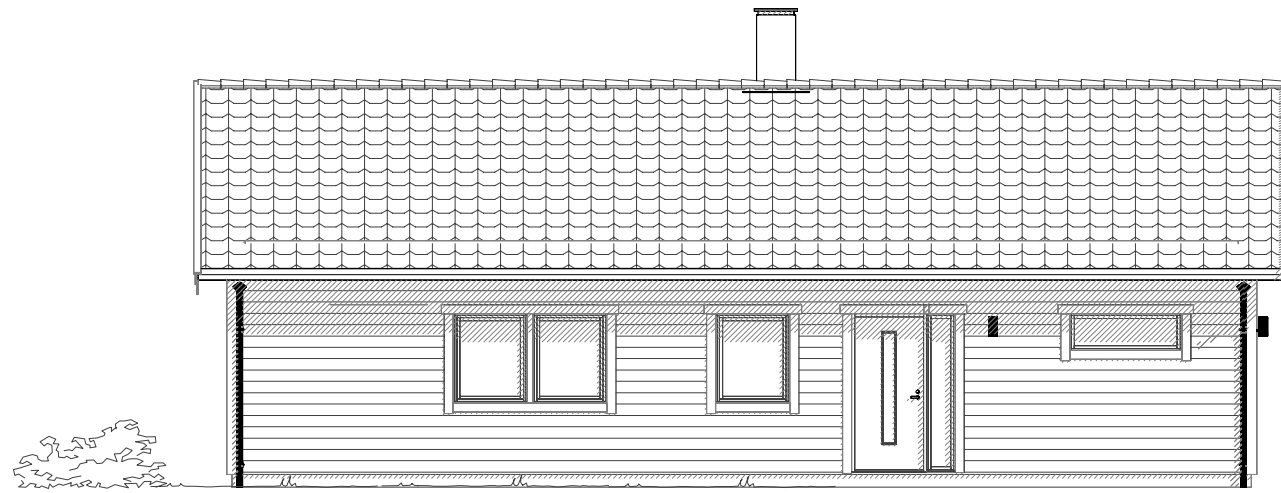

100		DATUM	
Villa 2 RoK - BoA 100kvm, ByA 112.7kvm		ANSVARIG	
Fasader		SKALA 1: 100	
RIT/KONSTR AV TS	HANDLÄGGARE	NUMMER A-40.3-101	BET