


DENNA RITNING FÖRBLIR VÅR EGENDOM OCH FÅR EJ UTAN VÅRT MEDGIVANDE KOPIERAS FÖREVISAS ELLER UTELÄMNAS TILL TREDJE PERSON ELLER KONKURERANDE FIRMA

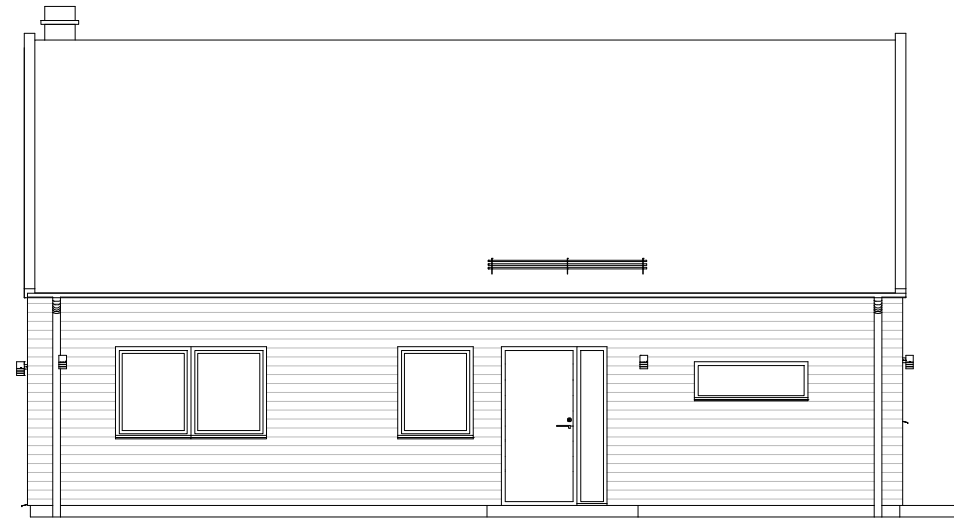

ADANTE 85

Villa 3RoK, inredd vind
BOA 118.7m2-Stående panel
BOA 119.2m2-Liggande panel/Puts

UPPDRAG

RITAD/KONSTRUERAD AV

HANDLÄGGARE

SM

DATUM
20240818


ANSVARIG

SKALA
1:100

NUMMER

BET

DENNA RITNING FÖRBLIR VÅR EGENDOM OCH FÅR EJ UTAN VÅRT MEDGIVANDE KOPIERAS FÖREVISAS ELLER UTELÄMNAS TILL TREDJE PERSON ELLER KONKURERANDE FIRMA

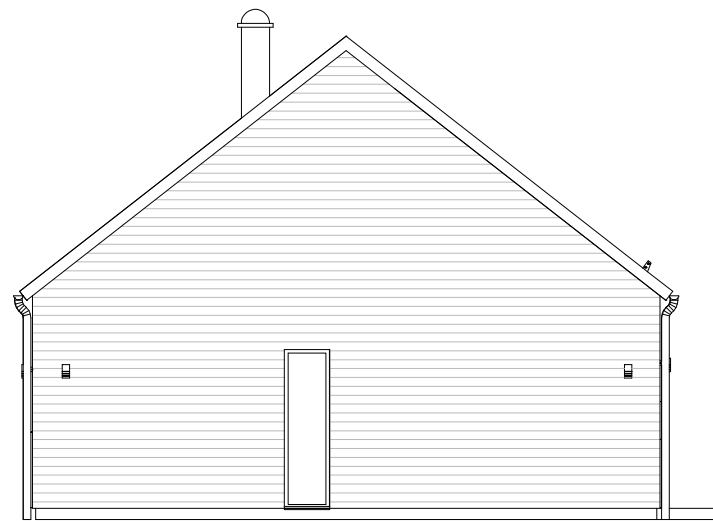

ADANTE 85

Villa 2RoK, oinredd vind (förberett för inredning av vind)
BOA 84.0m²-stående panel
BOA84.5m²-liggande panel/puts

UPPDRAG

RITAD/KONSTRUERAD AV

SM

HANDLÄGGARE

DATUM
20240818



ANSVARIG

SKALA
1:100

NUMMER

BET

DENNA RITNING FÖRBLIR VÅR EGENDOM OCH FÅR EJ UTAN VÅRT MEDGIVANDE KOPIERAS FÖREVISAS ELLER UTELÄMNAS TILL TREDJE PERSON ELLER KONKURERANDE FIRMA

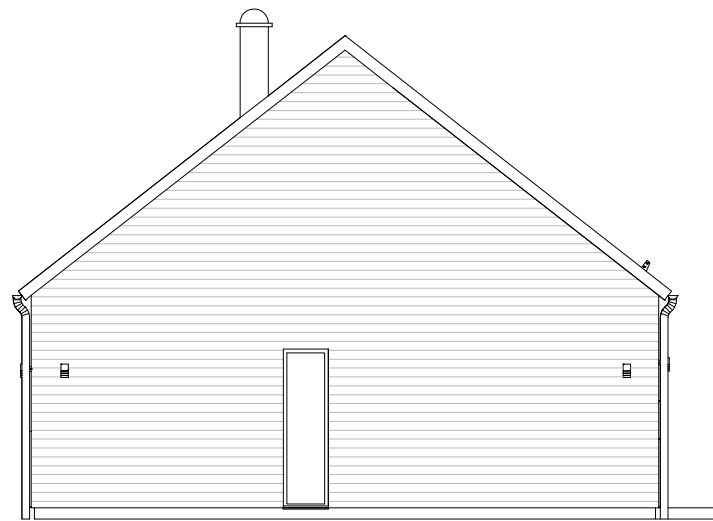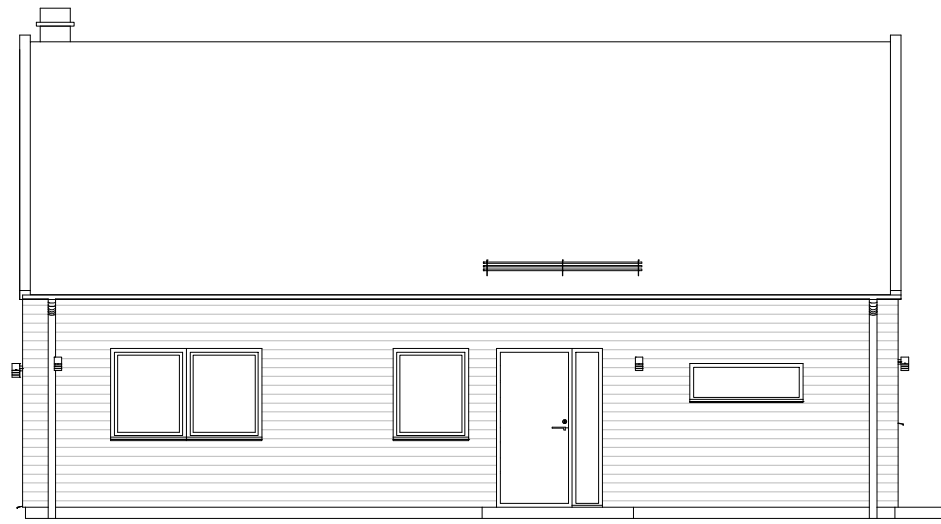

ADANTE 85

Villa 2RoK, oinredd vind
BOA 84.0m2-stående panel
BOA84.5m2-liggande panel/puts

UPPDRAG

RITAD/KONSTRUERAD AV

SM

HANDLÄGGARE

DATUM
20240818

ANSVARIG

SKALA
1:100

NUMMER

BET