
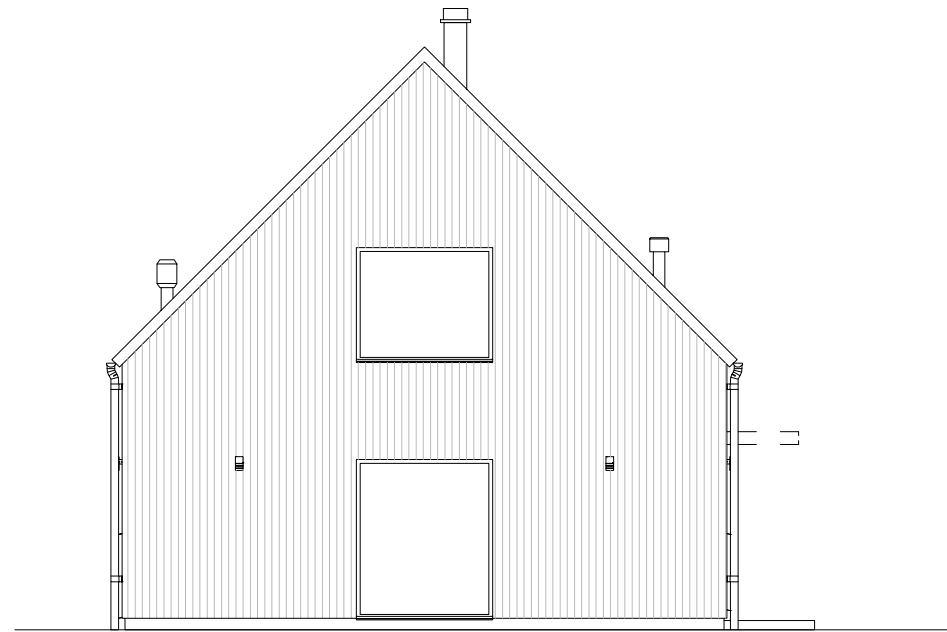
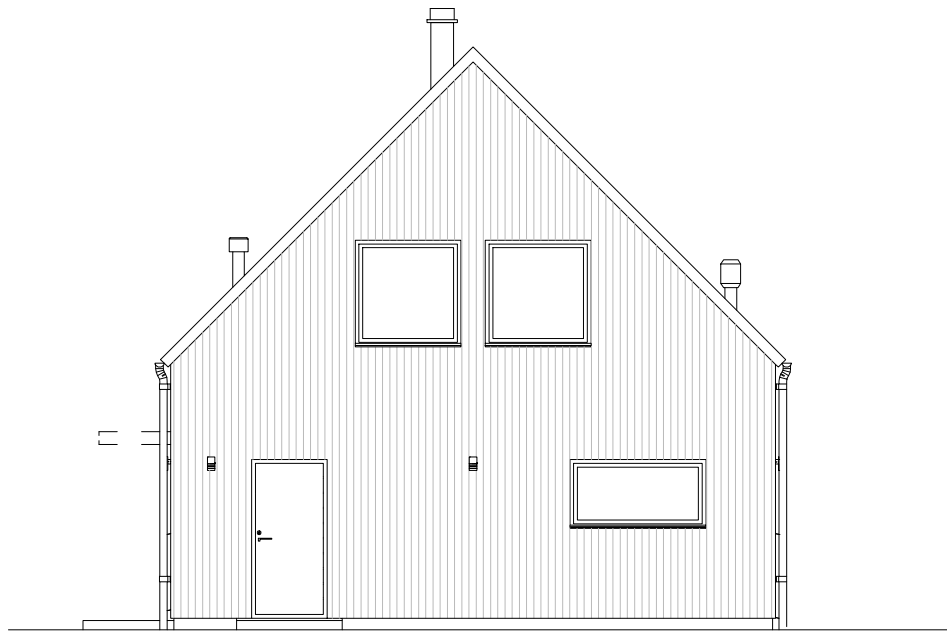
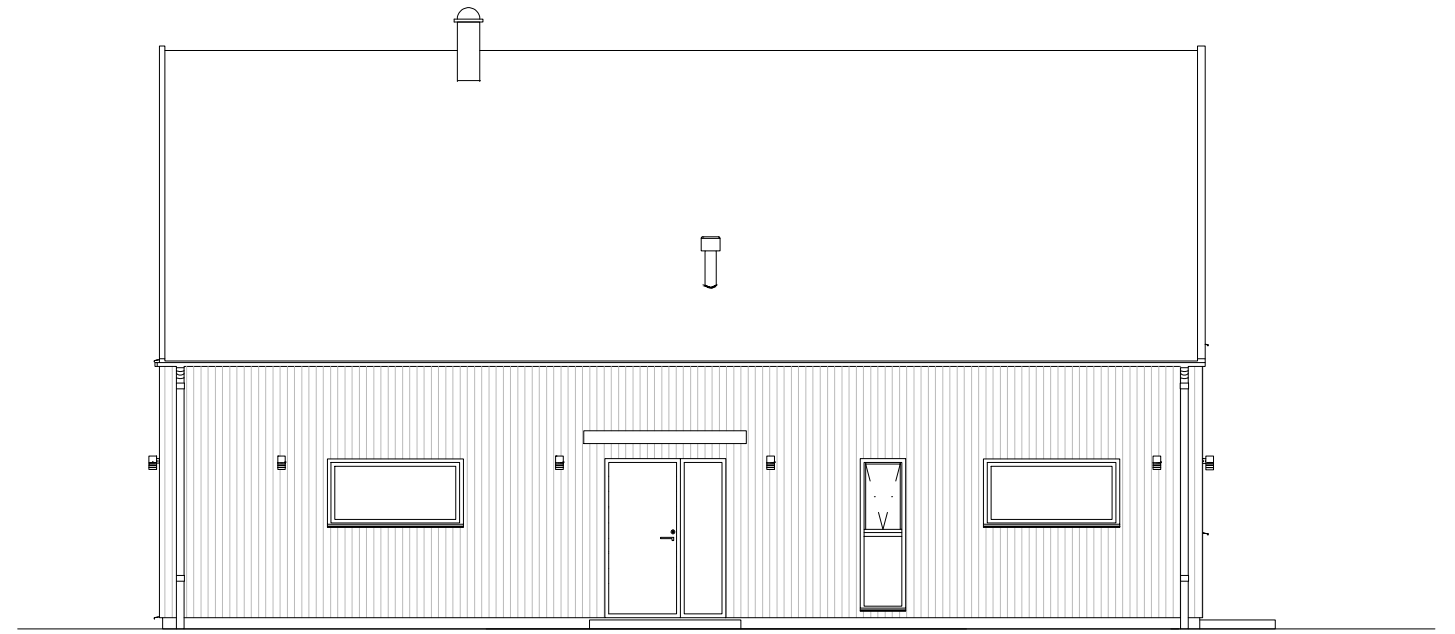


DENNA RITNING FÖRBLIR VÅR EGENDOM OCH FÅR EJ UTAN VÅRT MEDGIVANDE KOPIERAS FÖREVISAS ELLER UTELÄMNAS TILL TREDJE PERSON ELLER KONKURERANDE FIRMA

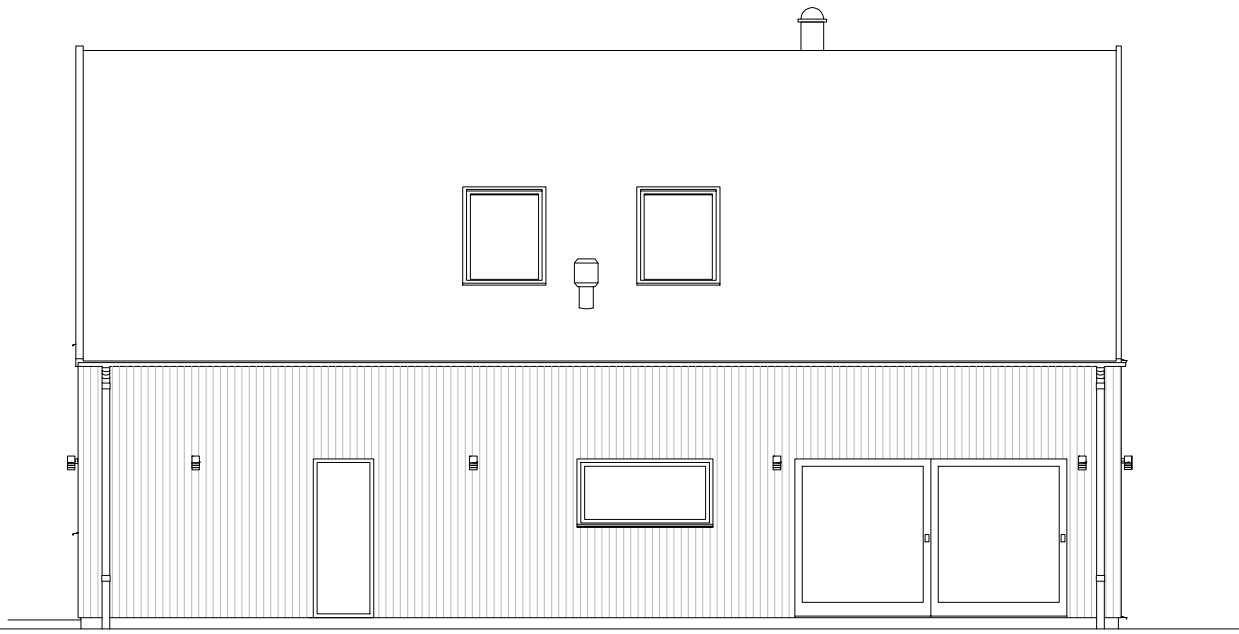

### SYMFONI 145

1,5-plans hus  
BOA 145m<sup>2</sup>, med ryggås  
BOA 168m<sup>2</sup>-med extra rum på vindsplan

UPPDRAG RITAD/KONSTRUERAD AV HANDLÄGGARE  
SM

DATUM  
20240828

ANSVARIG

SKALA  
1:100

NUMMER BET